



BUDYNEK a3 PIĘTRO 1 NUMER 58

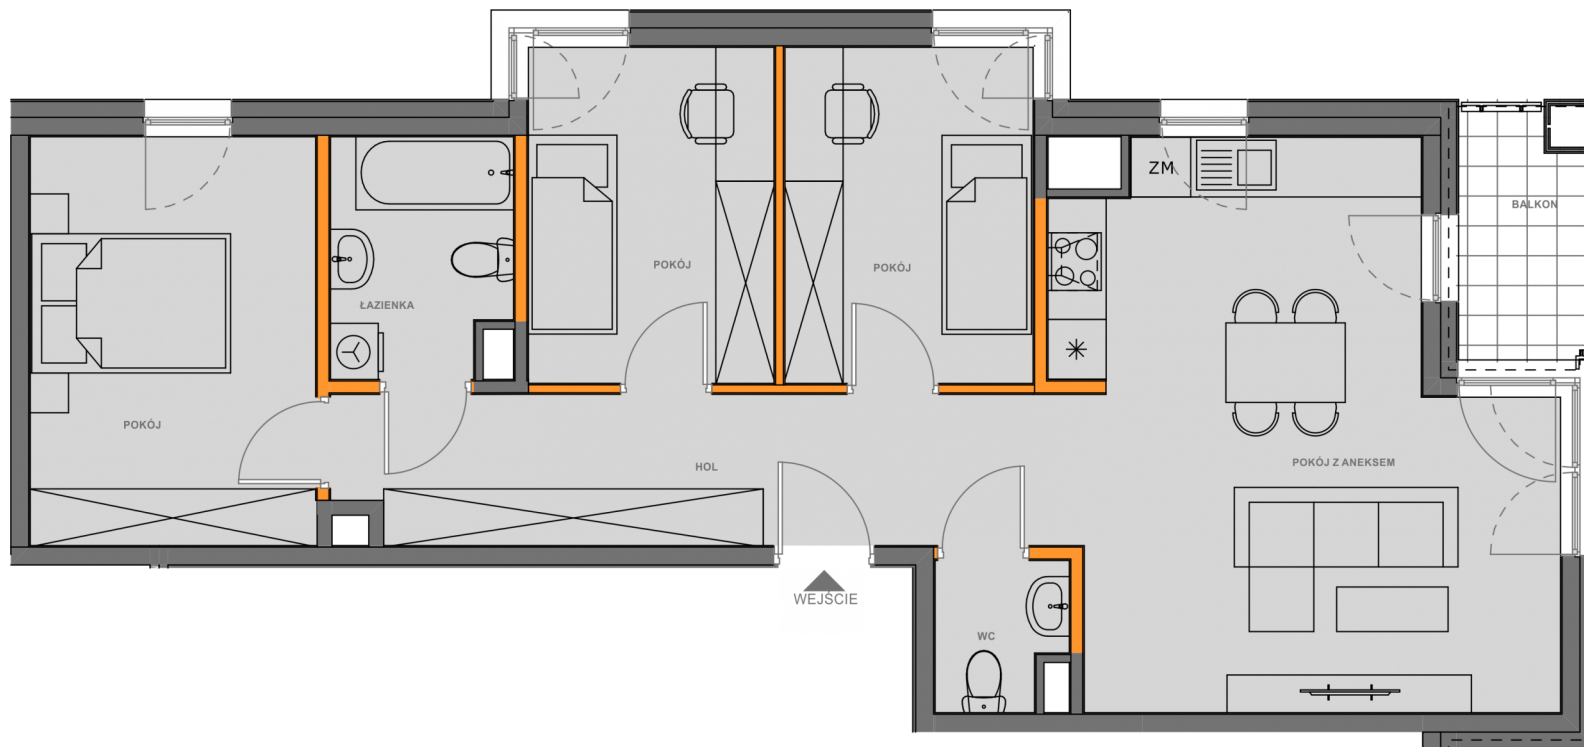

LICZBA POKOI	4
TYP KUCHNI	aneks
POK. Z ANEKSEM	24.38 m ²
POKÓJ	8.42 m ²
POKÓJ 2	8.48 m ²
POKÓJ 3	11.78 m ²
ŁAZIENKA	4.28 m ²
WC	1.87 m ²
HOL	11.31 m ²
POWIERZCHNIA	70.52 m²

POW. BALKONU 3.5 m²
STRONY ŚWIATA E.N

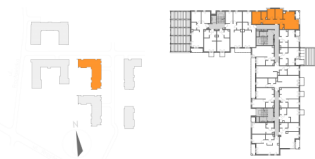

BIURO SPRZEDAŻY MIESZKAŃ
KRAKÓW, UL. WROCŁAWSKA 53
TEL. 12 201 55 55
EMAIL: BIURO@NOWA5DZIELNICA.PL
WWW.NOWA5DZIELNICA.PL

Przedstawiona aranżacja jest przykładowa. W związku z dopuszczalną tolerancją wykonawczą wymiary rzeczywiste mogą ulec zmianie względem wymiarów podanych na rzucie