


# NOWA DZIELNICA 5

BUDYNEK PIĘTRO NUMER  
A1 6 100

LICZBA POKOI 2  
TYP KUCHNI aneks  
POK. Z ANEKSEM 20.61 m<sup>2</sup>  
POKÓJ 10.5 m<sup>2</sup>  
ŁAZIENKA 4.2 m<sup>2</sup>  
HOL 3.62 m<sup>2</sup>  
POWIERZCHNIA 38.93 m<sup>2</sup>

POW. BALKONU 2.6 m<sup>2</sup>  
STRONY ŚWIATA W

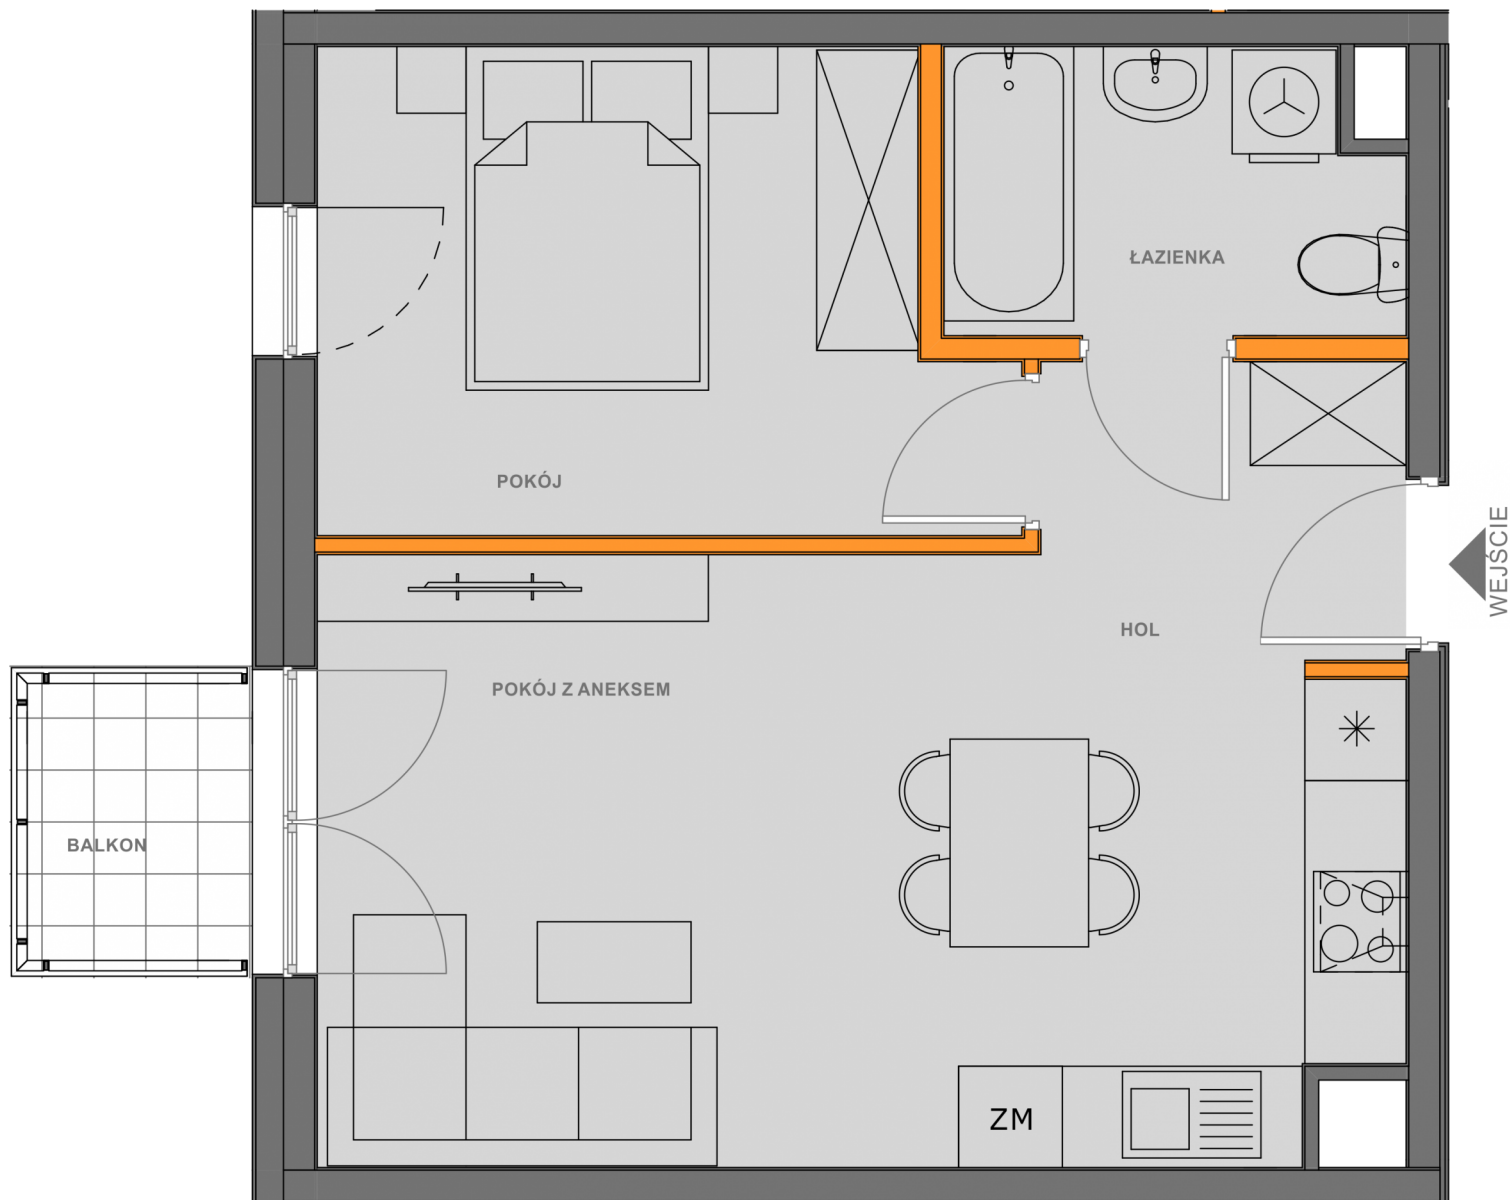

BIURO SPRZEDAŻY MIESZKAŃ  
KRAKÓW, UL. WROCŁAWSKA 53  
TEL. 12 201 55 55  
EMAIL: BIURO@NOWA5DZIELNICA.PL  
WWW.NOWA5DZIELNICA.PL

Przedstawiona aranżacja jest przykładowa. W związku z dopuszczalną tolerancją wykonawczą wymiary rzeczywiste mogą ulec zmianie względem wymiarów podanych na rzucie

