


BUDYNEK PIĘTRO NUMER
A1 1 103

LICZBA POKOI 2
TYP KUCHNI aneks
POK. Z ANEKSEM 17.79 m²
POKÓJ 12.4 m²
ŁAZIENKA 4.15 m²
HOL 4.63 m²
POWIERZCHNIA 38.97 m²

POW. TARASU 11.8 m²
STRONY ŚWIATA E,S

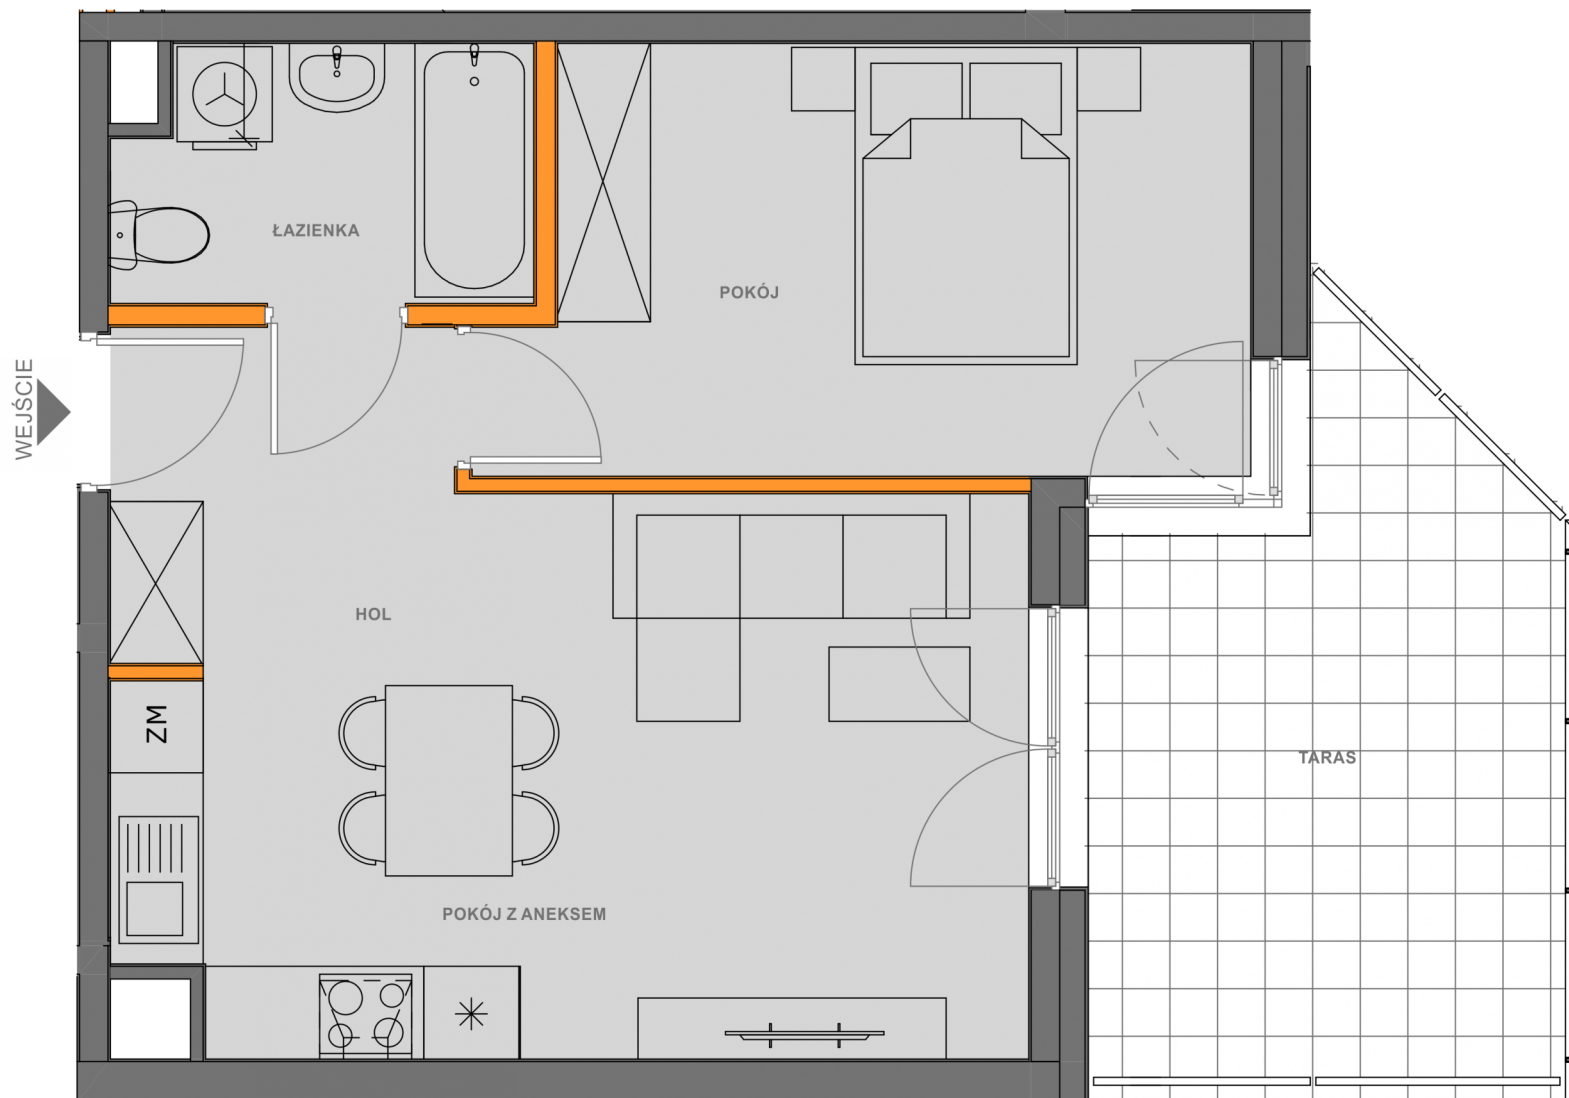

BIURO SPRZEDAŻY MIESZKAŃ
KRAKÓW, UL. WROCŁAWSKA 53
TEL. 12 201 55 55
EMAIL: BIURO@NOWA5DZIELNICA.PL
WWW.NOWA5DZIELNICA.PL

Przedstawiona aranżacja jest przykładowa. W związku z dopuszczalną tolerancją wykonawczą wymiary rzeczywiste mogą ulec zmianie względem wymiarów podanych na rzucie

