



BUDYNEK PIĘTRO NUMER
A1 1 104

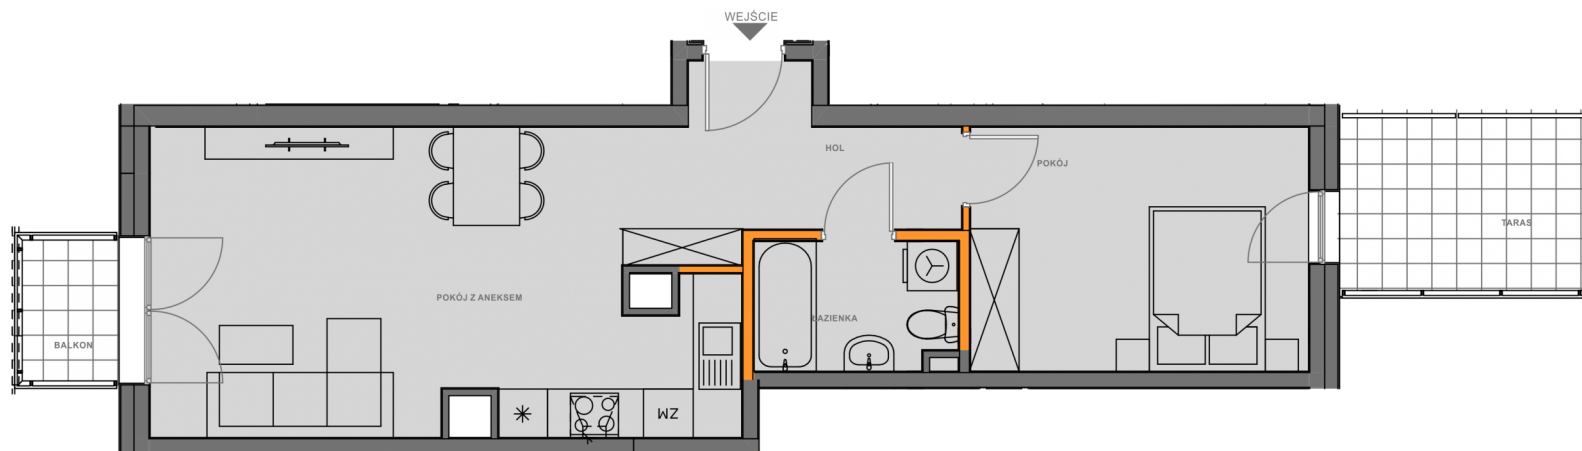

LICZBA POKOI 2
TYP KUCHNI aneks
POK. Z ANEKSEM 23.22 m²
POKÓJ 11.95 m²
ŁAZIENKA 3.72 m²
HOL 6.73 m²
POWIERZCHNIA 45.62 m²

POW. BALKONU 2.4 m²
POW. TARASU 6.8 m²
STRONY ŚWIATA E,W

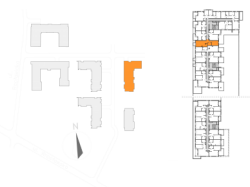

BIURO SPRZEDAŻY MIESZKAŃ
KRAKÓW, UL. WROCŁAWSKA 53
TEL. 12 201 55 55
EMAIL: BIURO@NOWA5DZIELNICA.PL
WWW.NOWA5DZIELNICA.PL

Przedstawiona aranżacja jest przykładowa. W związku z dopuszczalną tolerancją wykonawczą wymiary rzeczywiste mogą ulec zmianie względem wymiarów podanych na rzucie