


NOWA DZIELNICA 5

BUDYNEK PIĘTRO NUMER
A1 1 106

LICZBA POKOI 1
TYP KUCHNI aneks
POKÓJ DZIENNY 16.32 m²
ŁAZIENKA 4.08 m²
HOL Z ANEKSEM 9.94 m²
POWIERZCHNIA 30.34 m²

POW. BALKONU 7.4 m²
STRONY ŚWIATA W

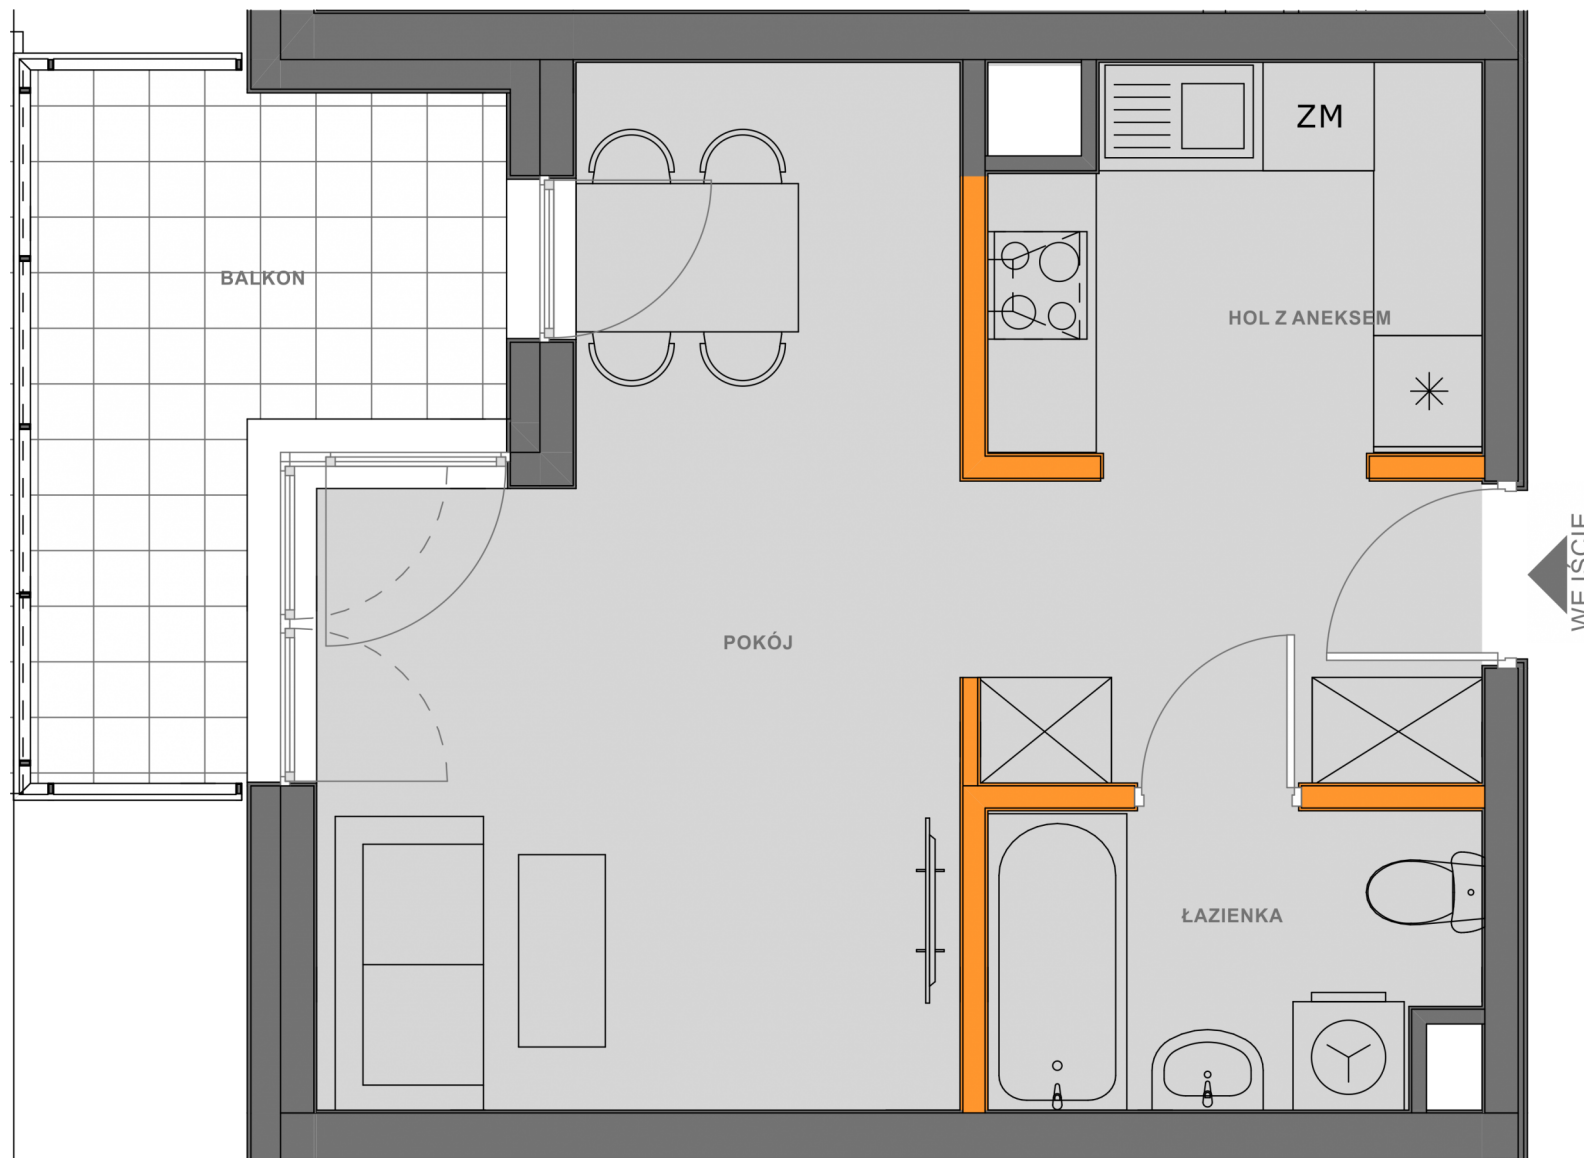

BIURO SPRZEDAŻY MIESZKAŃ
KRAKÓW, UL. WROCŁAWSKA 53
TEL. 12 201 55 55
EMAIL: BIURO@NOWA5DZIELNICA.PL
WWW.NOWA5DZIELNICA.PL

Przedstawiona aranżacja jest przykładowa. W związku z dopuszczalną tolerancją wykonawczą wymiary rzeczywiste mogą ulec zmianie względem wymiarów podanych na rzucie

