


# NOWA DZIELNICA 5

BUDYNEK PIĘTRO NUMER  
A1 1 107

LICZBA POKOI	4
TYP KUCHNI	aneks
POK. Z ANEKSEM	24.08 m <sup>2</sup>
POKÓJ	8.36 m <sup>2</sup>
POKÓJ 2	8.38 m <sup>2</sup>
POKÓJ 3	11.62 m <sup>2</sup>
ŁAZIENKA	4.22 m <sup>2</sup>
WC	1.89 m <sup>2</sup>
HOL	10.9 m <sup>2</sup>
<b>POWIERZCHNIA</b>	<b>69.45 m<sup>2</sup></b>

POW. BALKONU 8 m<sup>2</sup>  
STRONY ŚWIATA N,W

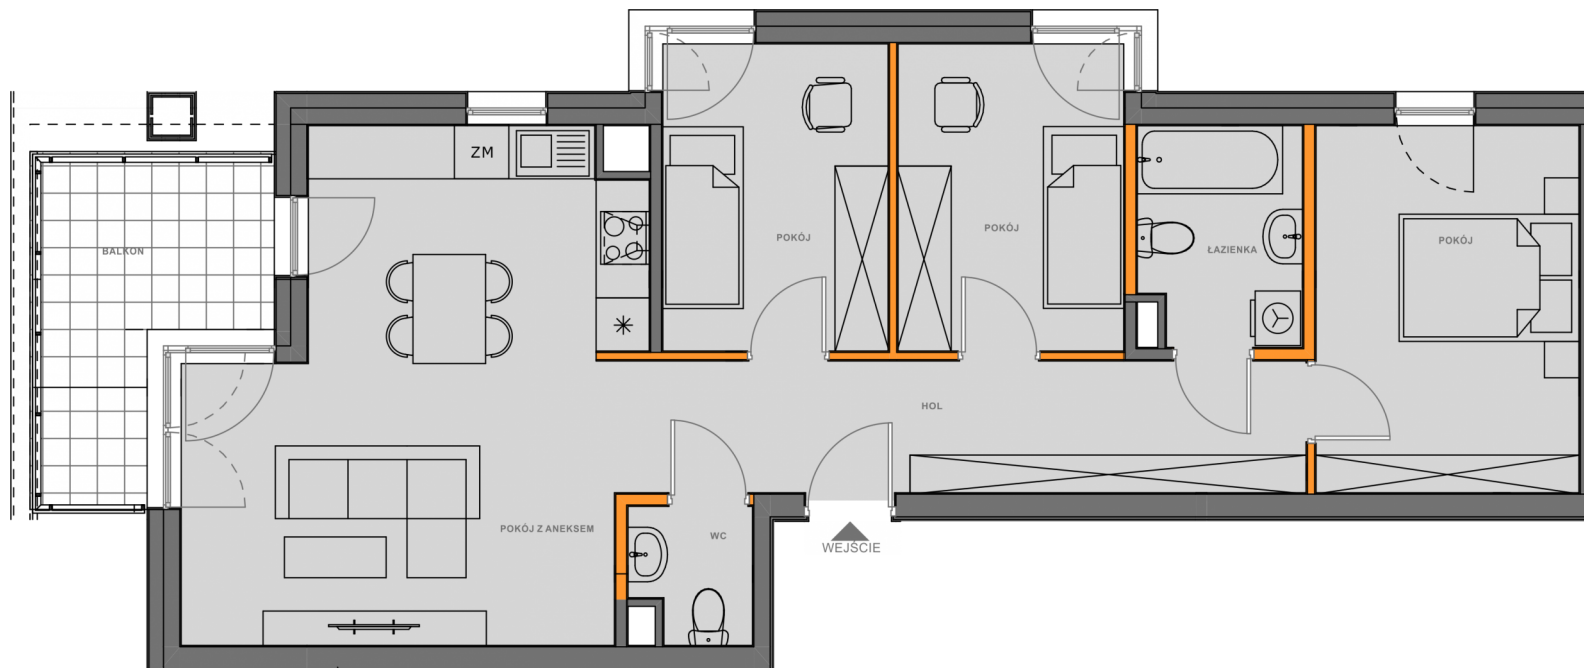

**BIURO SPRZEDAŻY MIESZKAŃ**  
KRAKÓW, UL. WROCŁAWSKA 53  
TEL. 12 201 55 55  
EMAIL: BIURO@NOWA5DZIELNICA.PL  
WWW.NOWA5DZIELNICA.PL

Przedstawiona aranżacja jest przykładowa. W związku z dopuszczalną tolerancją wykonawczą wymiary rzeczywiste mogą ulec zmianie względem wymiarów podanych na rzucie