
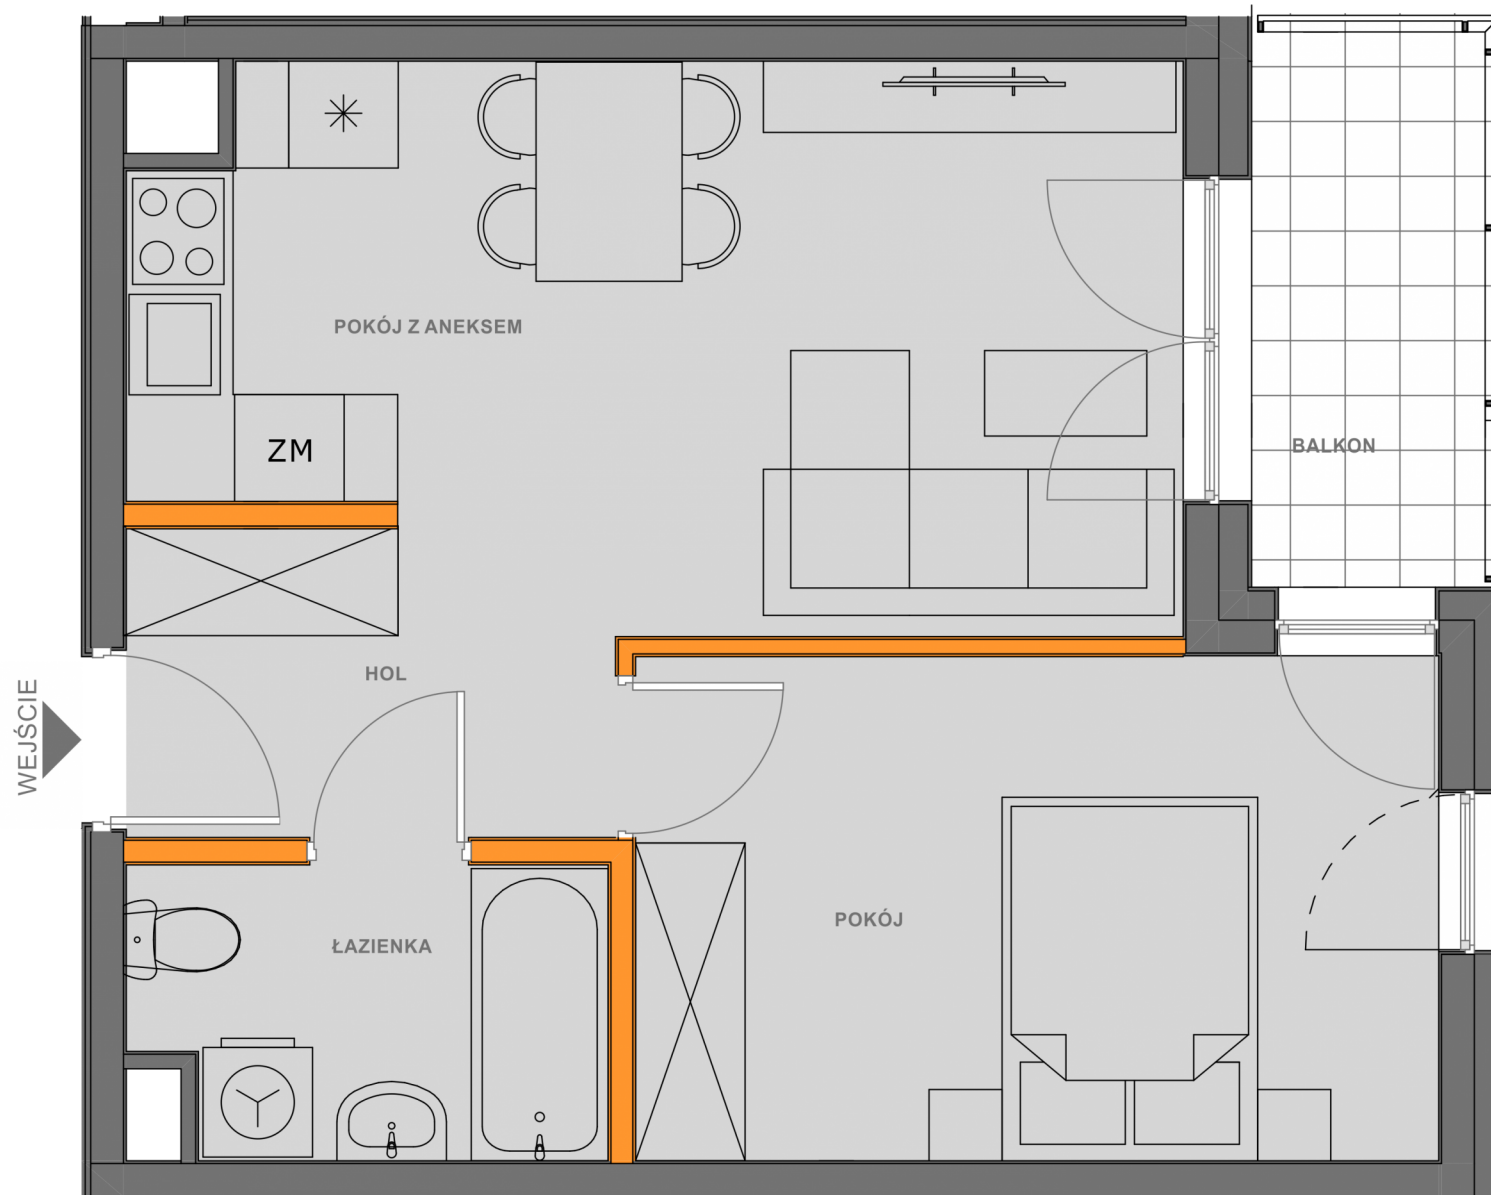


BUDYNEK PIĘTRO NUMER
A1 2 11

LICZBA POKOI 2
 TYP KUCHNI aneks
 POK. Z ANEKSEM 16.42 m²
 POKÓJ 12.14 m²
 ŁAZIENKA 4.09 m²
 HOL 4.17 m²
POWIERZCHNIA 36.82 m²

POW. BALKONU 4.4 m²
 STRONY ŚWIATA E

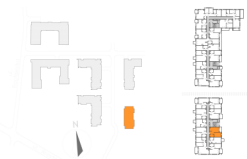

BIURO SPRZEDAŻY MIESZKAŃ
 KRAKÓW, UL. WROCŁAWSKA 53
 TEL. 12 201 55 55
 EMAIL: BIURO@NOWA5DZIELNICA.PL
 WWW.NOWA5DZIELNICA.PL

Przedstawiona aranżacja jest przykładowa. W związku z dopuszczalną tolerancją wykonawczą wymiary rzeczywiste mogą ulec zmianie względem wymiarów podanych na rzucie