

BUDYNEK
A1

PIĘTRO
2

NUMER
113

LICZBA POKOI 1

TYP KUCHNI aneks

POKÓJ DZIENNY 16.52 m²



ŁAZIENKA 4.08 m²

HOL Z ANEKSEM 10.09 m²

POWIERZCHNIA 30.69 m²

POW. LOGGII 3.5 m²

STRONY ŚWIATA W

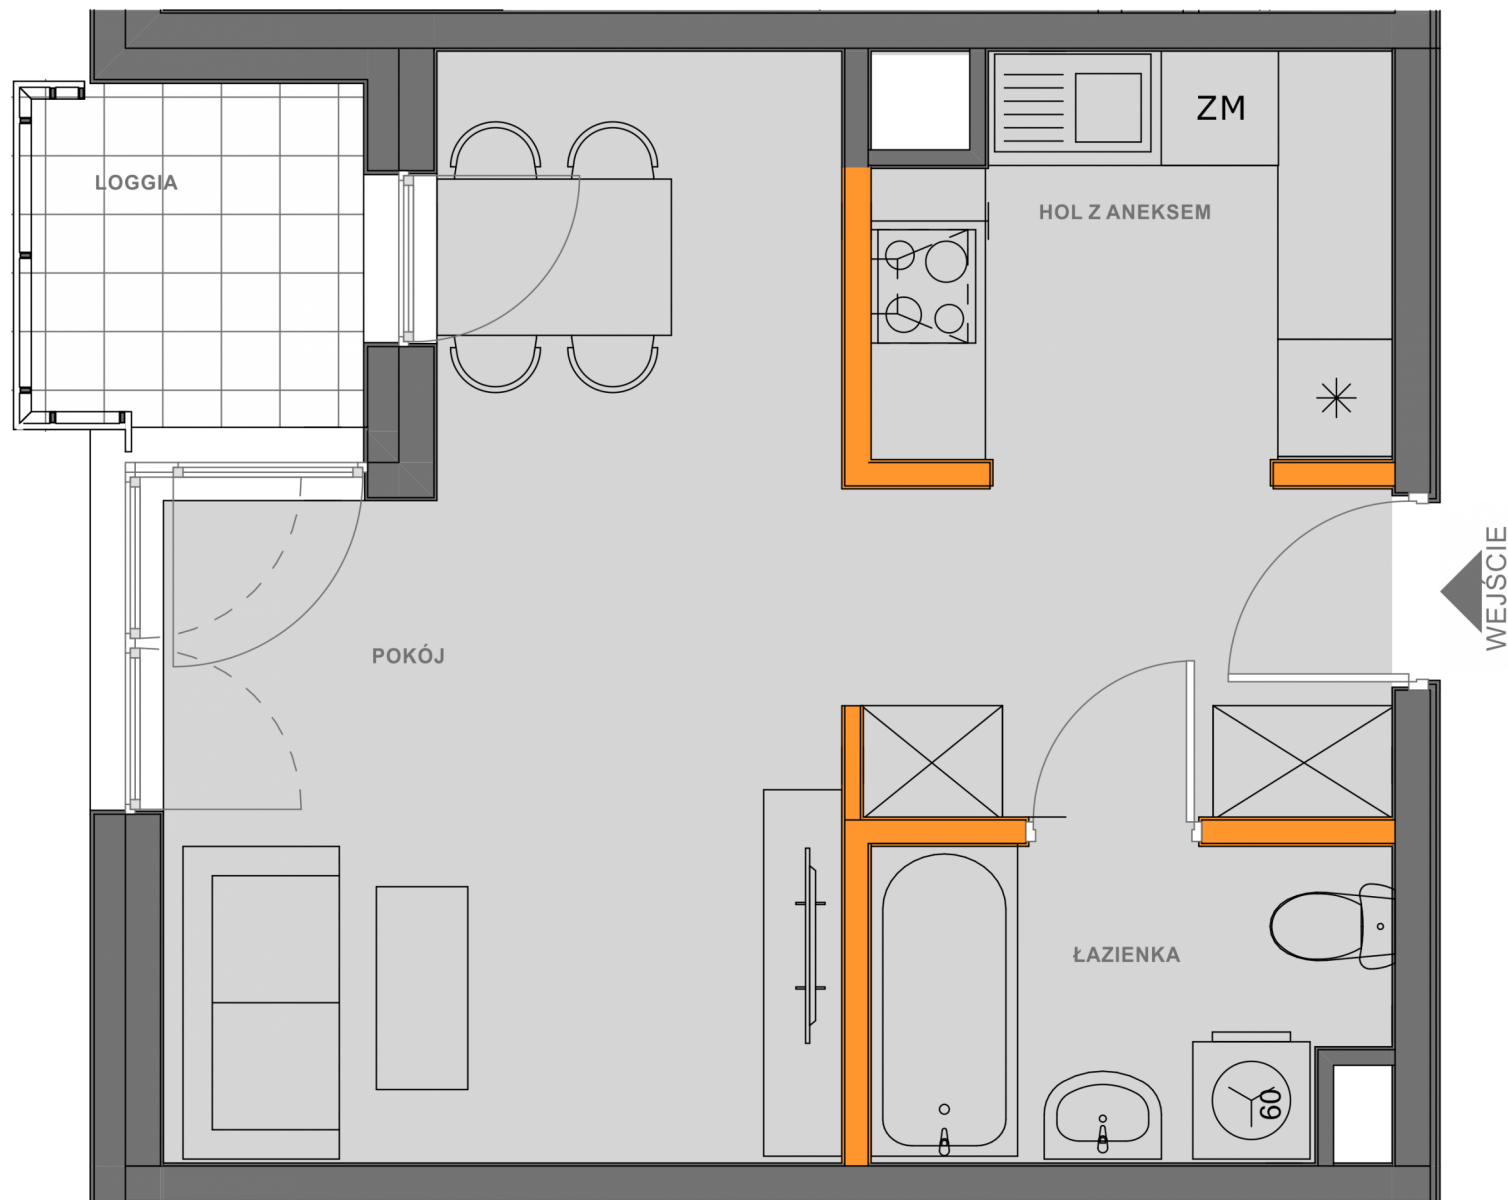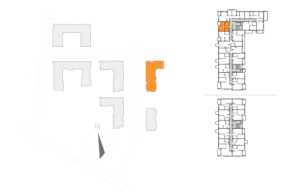

BIURO SPRZEDAŻY MIESZKAŃ
KRAKÓW, UL. WROCŁAWSKA 53
TEL. 12 201 55 55
EMAIL: BIURO@NOWA5DZIELNICA.PL
WWW.NOWA5DZIELNICA.PL

Przedstawiona aranżacja jest przykładowa. W związku z dopuszczalną tolerancją wykonawczą wymiary rzeczywiste mogą ulec zmianie względem wymiarów podanych na rzucie