

BUDYNEK
A1

PIĘTRO
2

NUMER
114

LICZBA POKOI 4

TYP KUCHNI aneks

POK. Z ANEKSEM 24.47 m²

POKÓJ 8.36 m²

POKÓJ 2 8.37 m²

POKÓJ 3 11.89 m²

ŁAZIENKA 4.18 m²



WC 1.84 m²

HOL 11.52 m²

POWIERZCHNIA 70.63 m²

POW. BALKONU 3.8 m²

STRONY ŚWIATA N,W

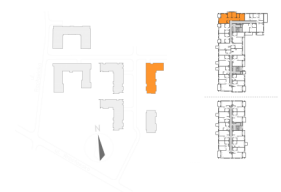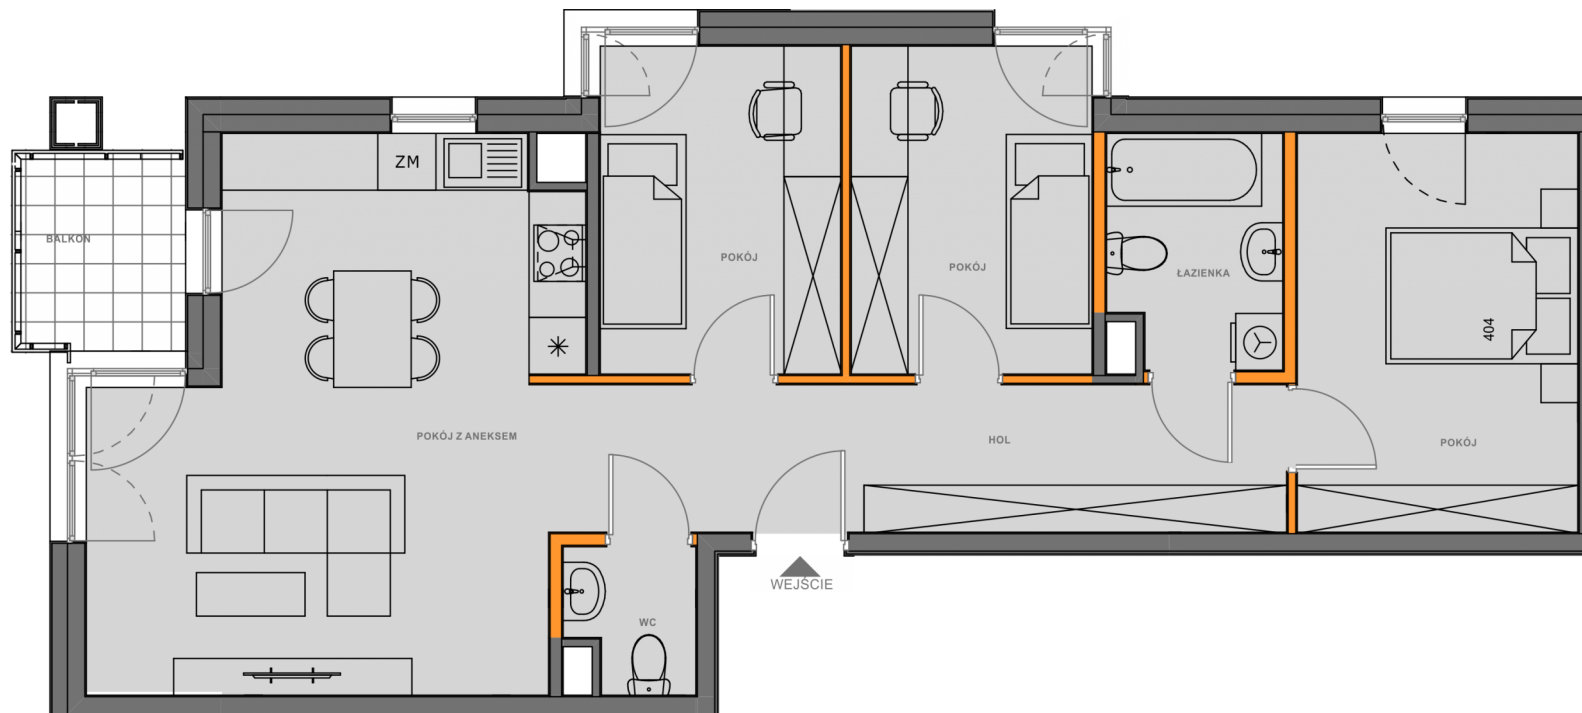

BIURO SPRZEDAŻY MIESZKAŃ
KRAKÓW, UL. WROCŁAWSKA 53
TEL. 12 201 55 55
EMAIL: BIURO@NOWA5DZIELNICA.PL
WWW.NOWA5DZIELNICA.PL

Przedstawiona aranżacja jest przykładowa. W związku z dopuszczalną tolerancją wykonawczą wymiary rzeczywiste mogą ulec zmianie względem wymiarów podanych na rzucie