

BUDYNEK
A1

PIĘTRO
2

NUMER
12

LICZBA POKOI 1

TYP KUCHNI aneks

POKÓJ DZIENNY 16.11 m²



ŁAZIENKA 3.85 m²

HOL Z ANEKSEM 4.37 m²

POWIERZCHNIA 24.33 m²

POW. BALKONU 2.6 m²

STRONY ŚWIATA E

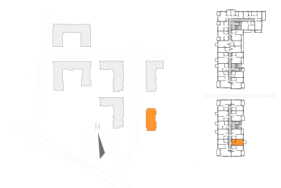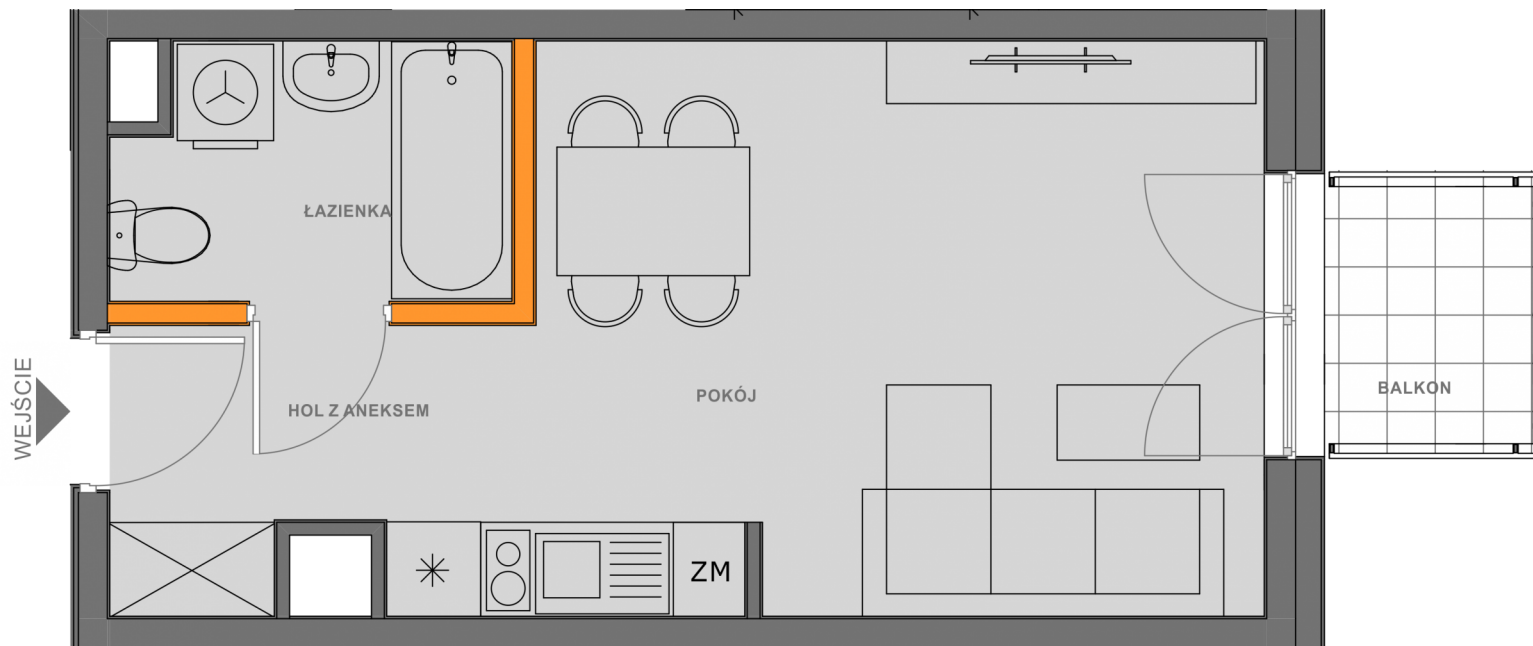

BIURO SPRZEDAŻY MIESZKAŃ
KRAKÓW, UL. WROCŁAWSKA 53
TEL. 12 201 55 55
EMAIL: BIURO@NOWA5DZIELNICA.PL
WWW.NOWA5DZIELNICA.PL

Przedstawiona aranżacja jest przykładowa. W związku z dopuszczalną tolerancją wykonawczą wymiary rzeczywiste mogą ulec zmianie względem wymiarów podanych na rzucie