
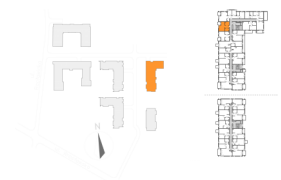


BUDYNEK PIĘTRO NUMER  
A1 5 134

LICZBA POKOI 1  
TYP KUCHNI aneks  
POKÓJ DZIENNY 16.56 m<sup>2</sup>  
ŁAZIENKA 4.13 m<sup>2</sup>  
HOL Z ANEKSEM 10.09 m<sup>2</sup>  
POWIERZCHNIA 30.78 m<sup>2</sup>

POW. LOGGII 3.5 m<sup>2</sup>  
STRONY ŚWIATA W

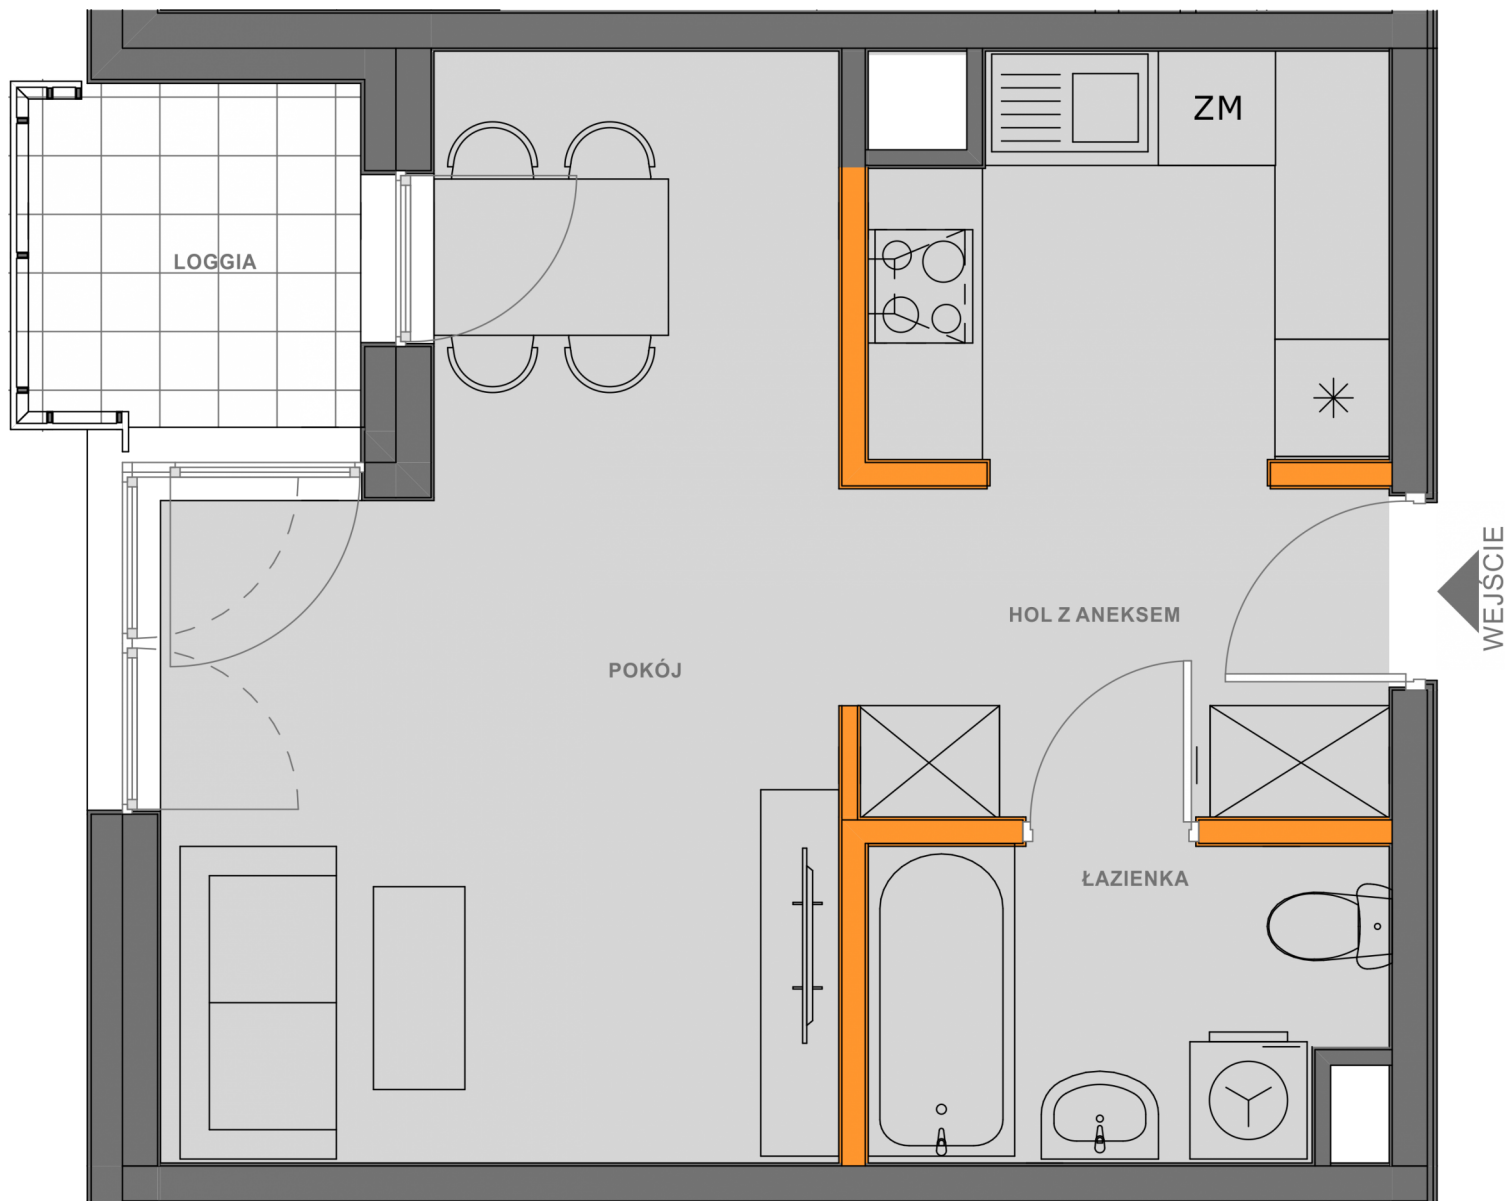

BIURO SPRZEDAŻY MIESZKAŃ  
KRAKÓW, UL. WROCŁAWSKA 53  
TEL. 12 201 55 55  
EMAIL: BIURO@NOWA5DZIELNICA.PL  
WWW.NOWA5DZIELNICA.PL

Przedstawiona aranżacja jest przykładowa. W związku z dopuszczalną tolerancją wykonawczą wymiary rzeczywiste mogą ulec zmianie względem wymiarów podanych na rzucie