
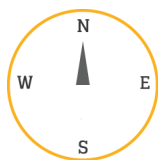


# NOWA DZIELNICA 5

BUDYNEK PIĘTRO NUMER  
A1 7 151

|                     |                            |
|---------------------|----------------------------|
| LICZBA POKOI        | 4                          |
| TYP KUCHNI          | aneks                      |
| POK. Z ANEKSEM      | 24.54 m <sup>2</sup>       |
| POKÓJ               | 8.37 m <sup>2</sup>        |
| POKÓJ 2             | 8.4 m <sup>2</sup>         |
| POKÓJ 3             | 11.9 m <sup>2</sup>        |
| ŁAZIENKA            | 4.21 m <sup>2</sup>        |
| WC                  | 1.86 m <sup>2</sup>        |
| HOL                 | 11.51 m <sup>2</sup>       |
| <b>POWIERZCHNIA</b> | <b>70.79 m<sup>2</sup></b> |

|               |                    |
|---------------|--------------------|
| POW. BALKONU  | 3.4 m <sup>2</sup> |
| STRONY ŚWIATA | N,W                |

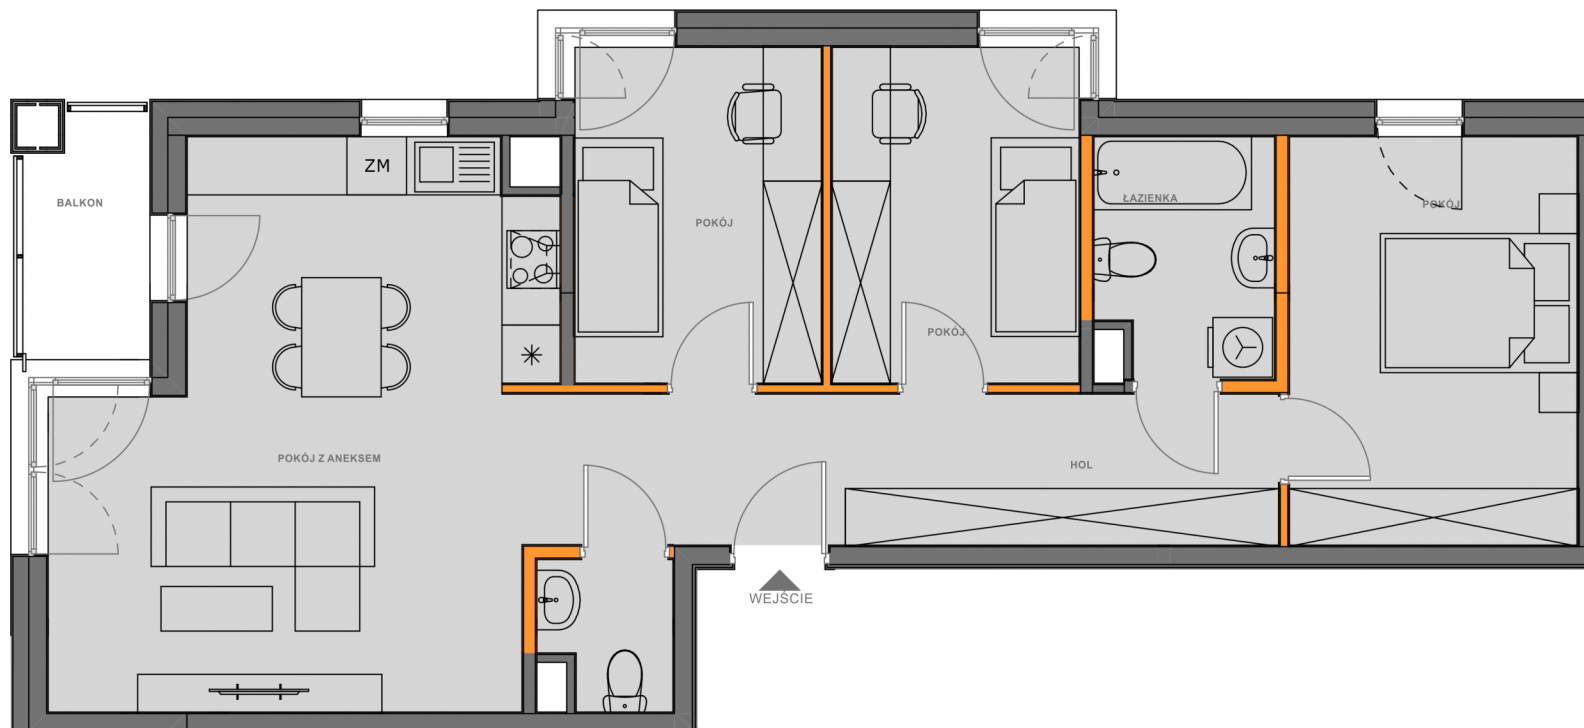

**BIURO SPRZEDAŻY MIESZKAŃ**  
KRAKÓW, UL. WROCŁAWSKA 53  
TEL. 12 201 55 55  
EMAIL: BIURO@NOWA5DZIELNICA.PL  
WWW.NOWA5DZIELNICA.PL

Przedstawiona aranżacja jest przykładowa. W związku z dopuszczalną tolerancją wykonawczą wymiary rzeczywiste mogą ulec zmianie względem wymiarów podanych na rzucie