
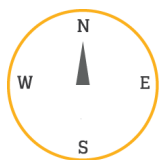
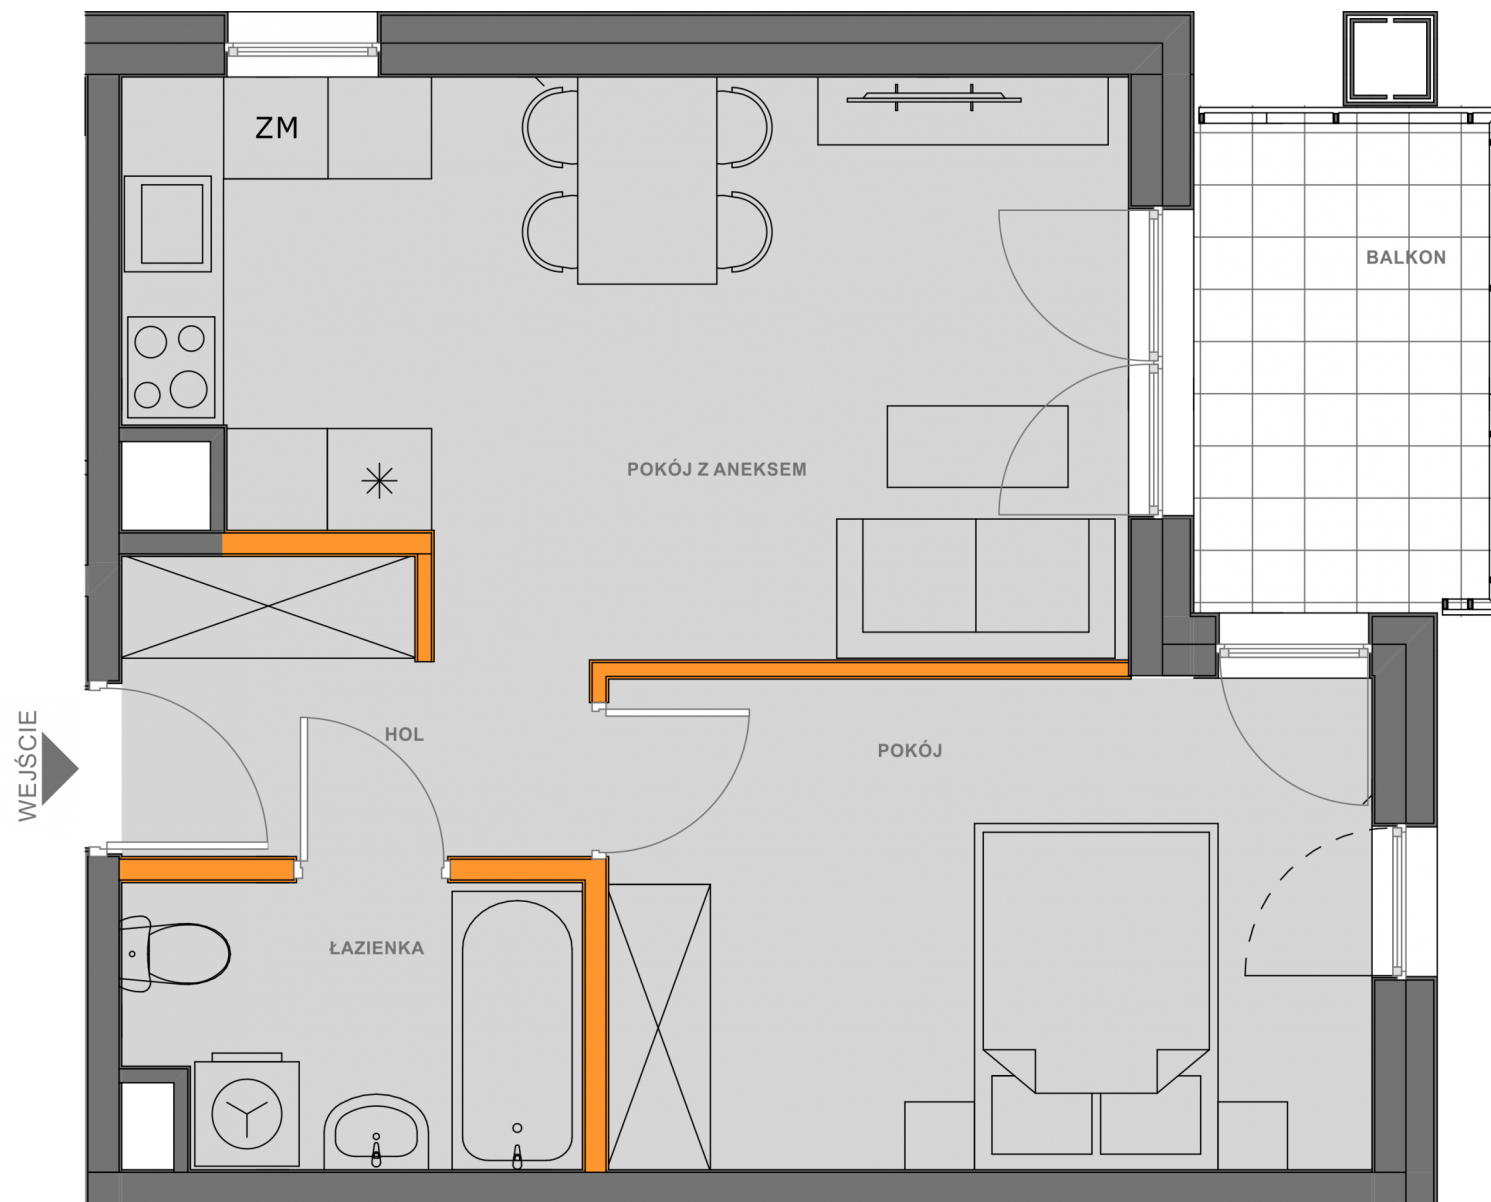


BUDYNEK PIĘTRO NUMER
A1 2 19

LICZBA POKOI 2
TYP KUCHNI aneks
POK. Z ANEKSEM 17.61 m²
POKÓJ 12.29 m²
ŁAZIENKA 4.18 m²
HOL 4.03 m²
POWIERZCHNIA 38.11 m²

POW. BALKONU 5.4 m²
STRONY ŚWIATA N,E

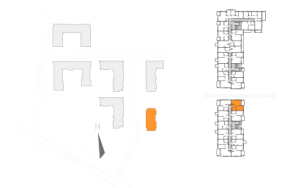

BIURO SPRZEDAŻY MIESZKAŃ
KRAKÓW, UL. WROCŁAWSKA 53
TEL. 12 201 55 55
EMAIL: BIURO@NOWA5DZIELNICA.PL
WWW.NOWA5DZIELNICA.PL

Przedstawiona aranżacja jest przykładowa. W związku z dopuszczalną tolerancją wykonawczą wymiary rzeczywiste mogą ulec zmianie względem wymiarów podanych na rzucie