


BUDYNEK PIĘTRO NUMER
A1 2 20

LICZBA POKOI 2
 TYP KUCHNI aneks
 POK. Z ANEKSEM 17.21 m²
 POKÓJ 12.18 m²
 ŁAZIENKA 4.16 m²
 HOL 4.1 m²
POWIERZCHNIA 37.65 m²

POW. BALKONU 5.7 m²
 STRONY ŚWIATA E

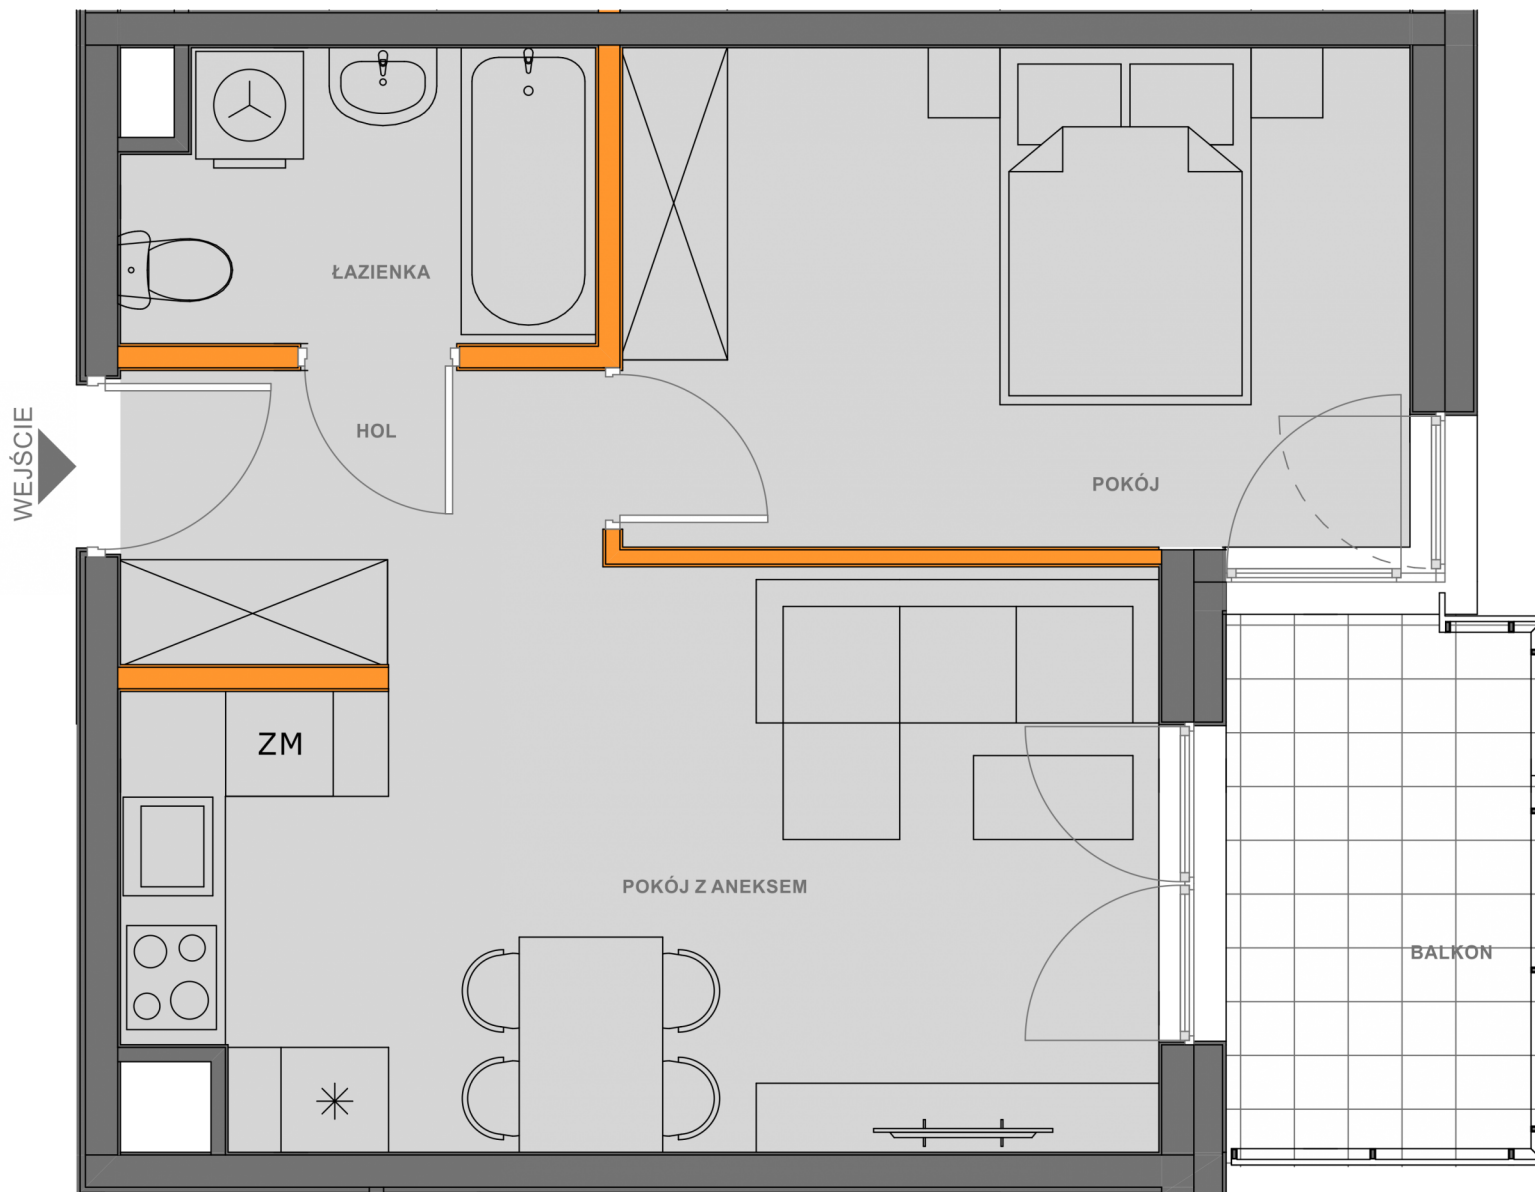

BIURO SPRZEDAŻY MIESZKAŃ
 KRAKÓW, UL. WROCŁAWSKA 53
 TEL. 12 201 55 55
 EMAIL: BIURO@NOWA5DZIELNICA.PL
 WWW.NOWA5DZIELNICA.PL

Przedstawiona aranżacja jest przykładowa. W związku z dopuszczalną tolerancją wykonawczą wymiary rzeczywiste mogą ulec zmianie względem wymiarów podanych na rzucie