

BUDYNEK
A1

PIĘTRO
3

NUMER
27

LICZBA POKOI 2

TYP KUCHNI aneks

POK. Z ANEKSEM 18.72 m²

POKÓJ 9.58 m²




ŁAZIENKA 4.01 m²

HOL 4.43 m²

POWIERZCHNIA 36.74 m²

POW. BALKONU 2.6 m²

STRONY ŚWIATA W

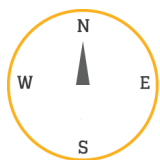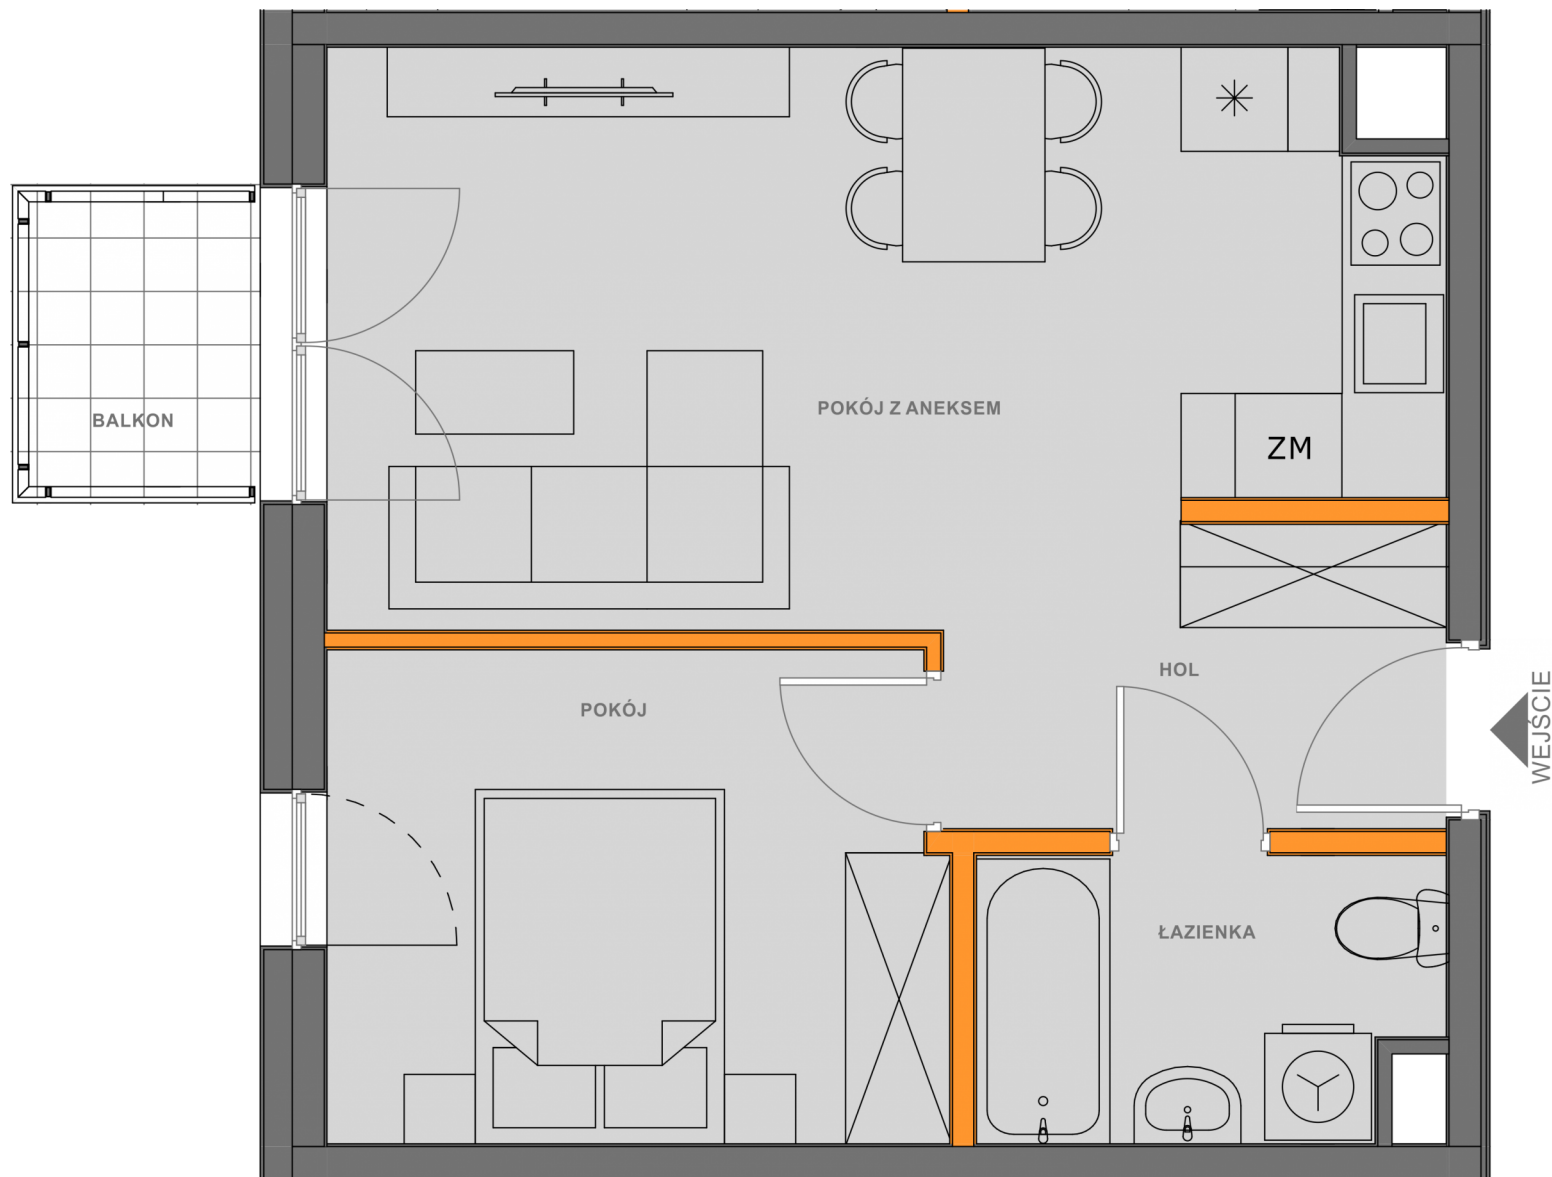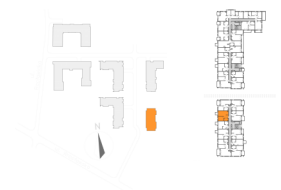

BIURO SPRZEDAŻY MIESZKAŃ
KRAKÓW, UL. WROCŁAWSKA 53
TEL. 12 201 55 55
EMAIL: BIURO@NOWA5DZIELNICA.PL
WWW.NOWA5DZIELNICA.PL

Przedstawiona aranżacja jest przykładowa. W związku z dopuszczalną tolerancją wykonawczą wymiary rzeczywiste mogą ulec zmianie względem wymiarów podanych na rzucie