
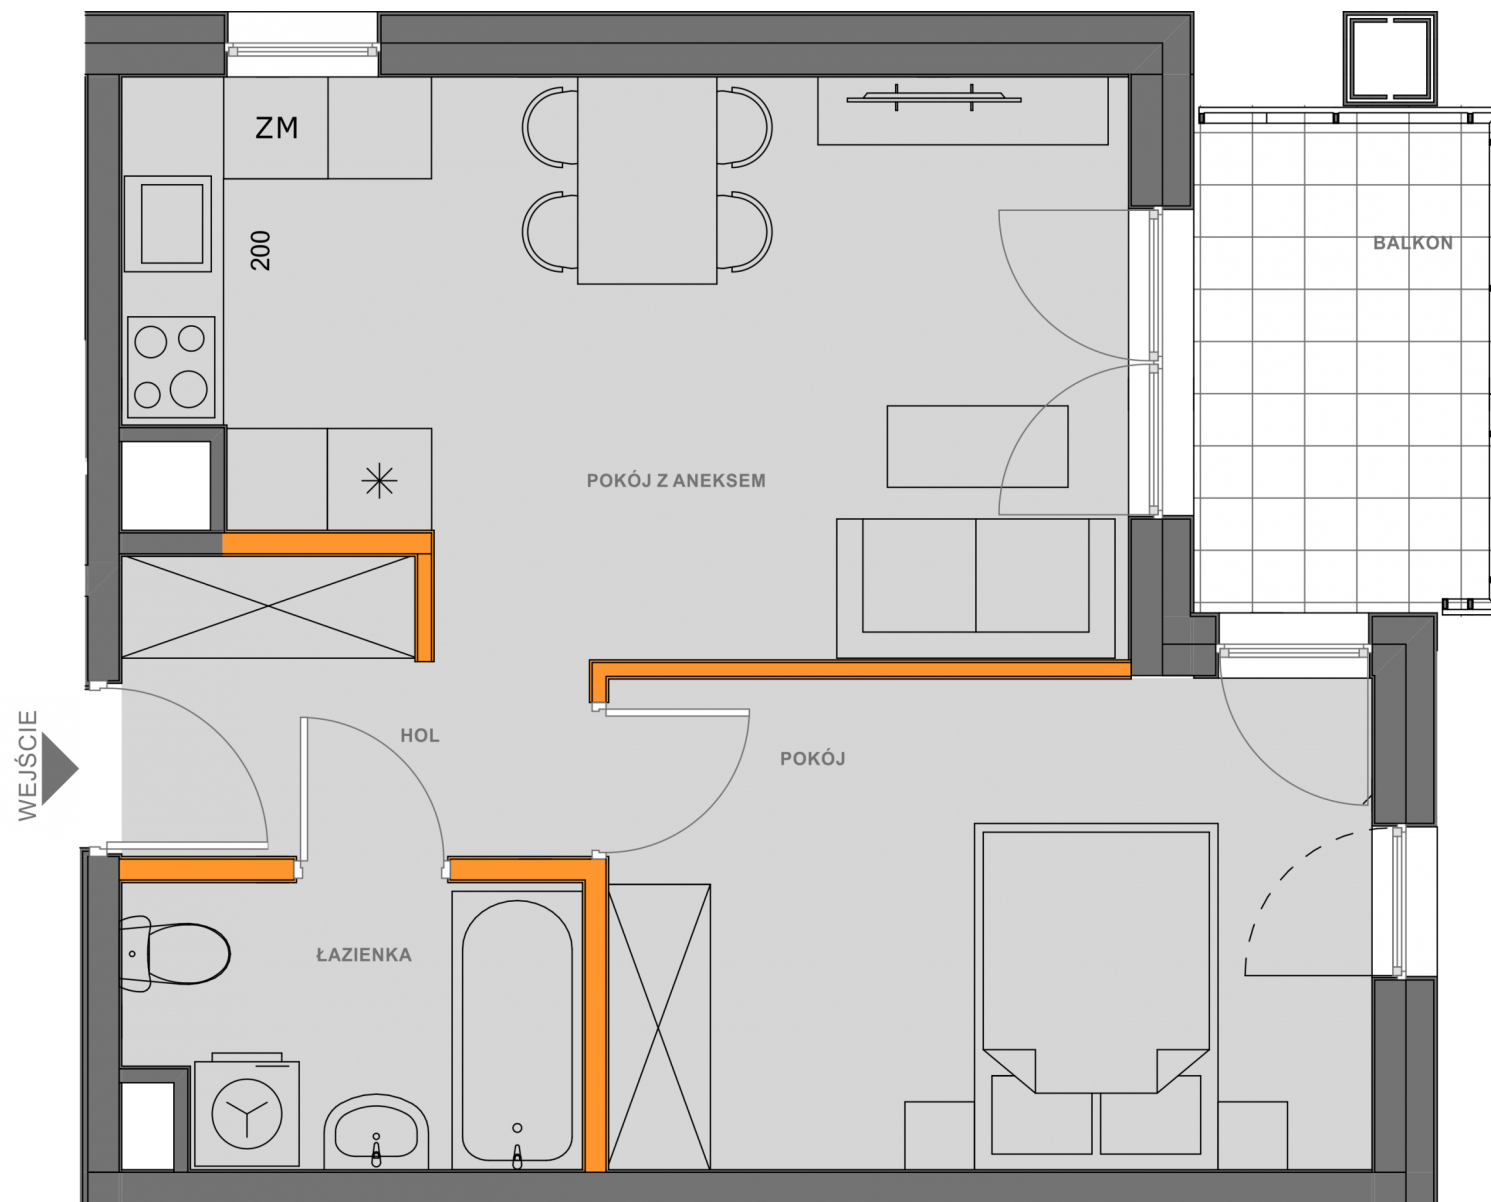


BUDYNEK PIĘTRO NUMER
A1 3 29

LICZBA POKOI 2
 TYP KUCHNI aneks
 POK. Z ANEKSEM 17.72 m²
 POKÓJ 12.36 m²
 ŁAZIENKA 4.17 m²
 HOL 3.98 m²
POWIERZCHNIA 38.23 m²

POW. BALKONU 5.4 m²
 STRONY ŚWIATA N,E

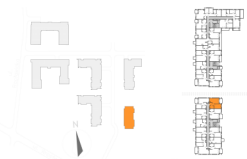

BIURO SPRZEDAŻY MIESZKAŃ
 KRAKÓW, UL. WROCŁAWSKA 53
 TEL. 12 201 55 55
 EMAIL: BIURO@NOWA5DZIELNICA.PL
 WWW.NOWA5DZIELNICA.PL

Przedstawiona aranżacja jest przykładowa. W związku z dopuszczalną tolerancją wykonawczą wymiary rzeczywiste mogą ulec zmianie względem wymiarów podanych na rzucie