

BUDYNEK
A1

PIĘTRO
1

NUMER
3

LICZBA POKOI 2

TYP KUCHNI aneks

POK. Z ANEKSEM 17.72 m²

POKÓJ 11.78 m²



ŁAZIENKA 4.2 m²

HOL 4.23 m²

POWIERZCHNIA 37.93 m²

POW. TARASU 37.5 m²

STRONY ŚWIATA E,S

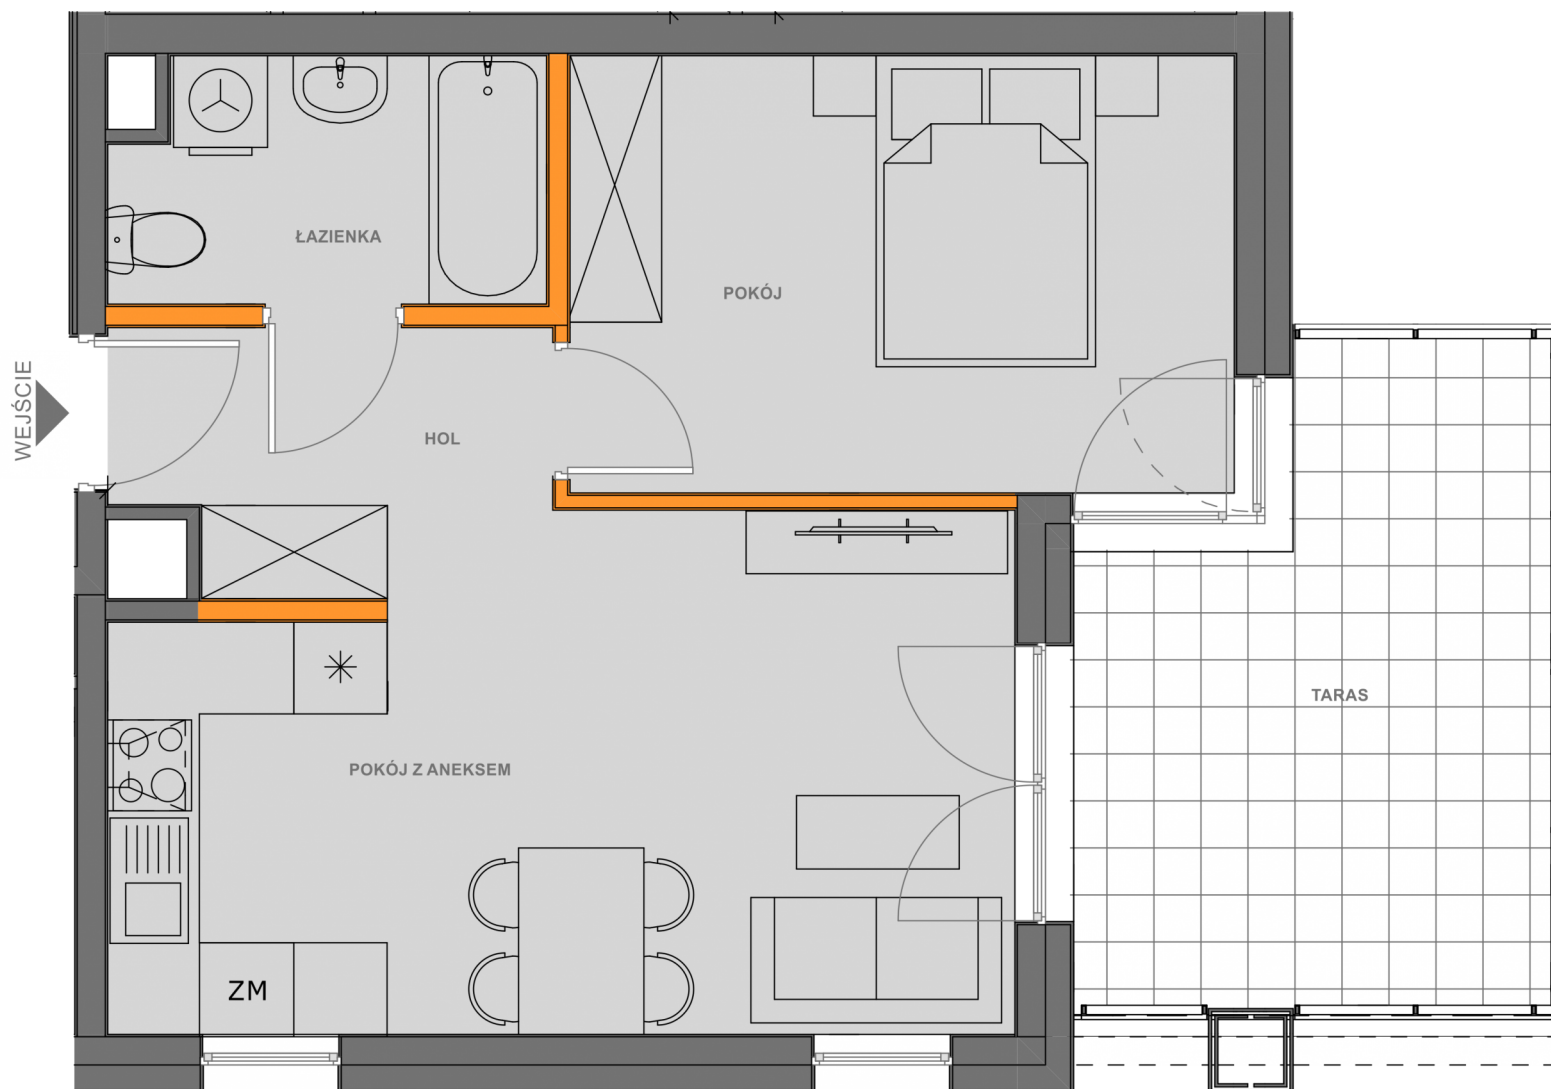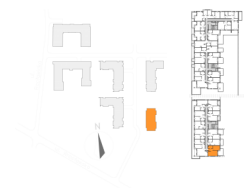

BIURO SPRZEDAŻY MIESZKAŃ
KRAKÓW, UL. WROCŁAWSKA 53
TEL. 12 201 55 55
EMAIL: BIURO@NOWA5DZIELNICA.PL
WWW.NOWA5DZIELNICA.PL

Przedstawiona aranżacja jest przykładowa. W związku z dopuszczalną tolerancją wykonawczą wymiary rzeczywiste mogą ulec zmianie względem wymiarów podanych na rzucie