


BUDYNEK PIĘTRO NUMER
A1 4 32

LICZBA POKOI 1
TYP KUCHNI aneks
POKÓJ DZIENNY 16.16 m²
ŁAZIENKA 3.79 m²
HOL Z ANEKSEM 4.38 m²
POWIERZCHNIA 24.33 m²

POW. BALKONU 2.6 m²
STRONY ŚWIATA E

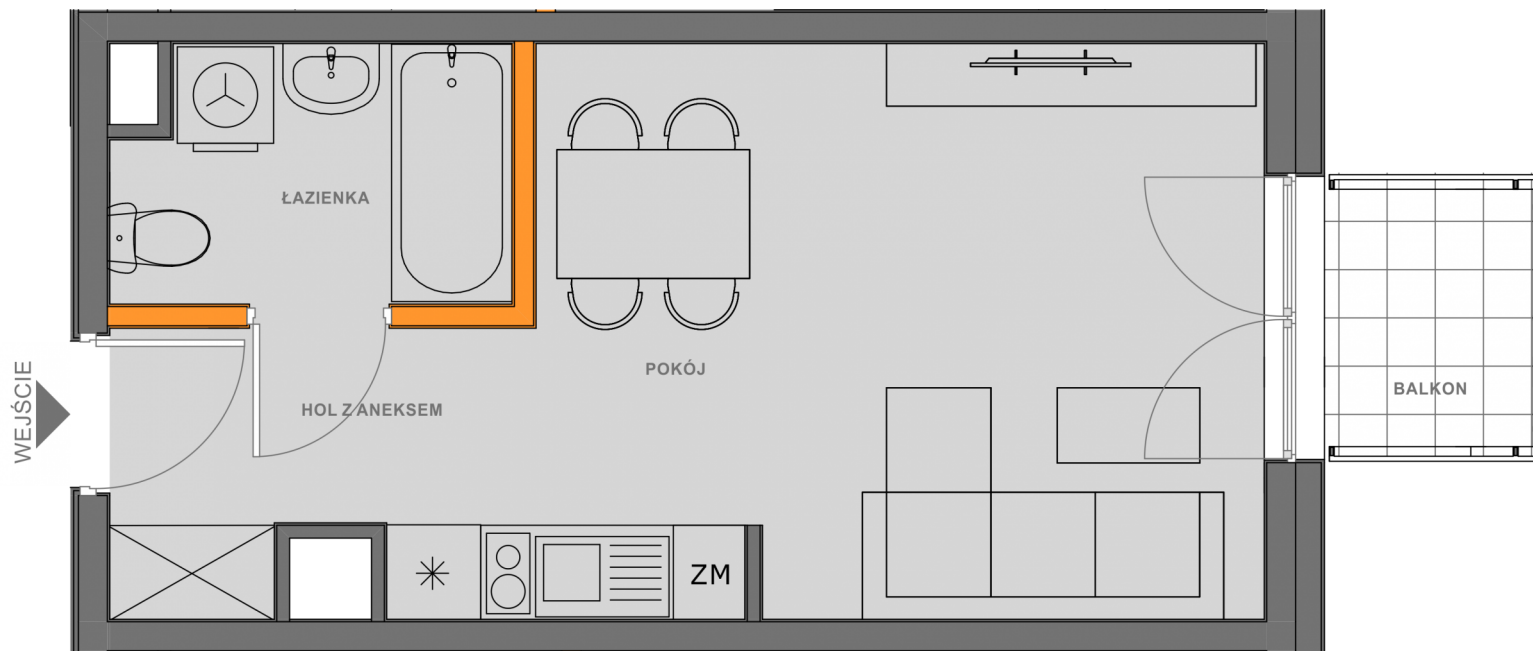

BIURO SPRZEDAŻY MIESZKAŃ
KRAKÓW, UL. WROCŁAWSKA 53
TEL. 12 201 55 55
EMAIL: BIURO@NOWA5DZIELNICA.PL
WWW.NOWA5DZIELNICA.PL

Przedstawiona aranżacja jest przykładowa. W związku z dopuszczalną tolerancją wykonawczą wymiary rzeczywiste mogą ulec zmianie względem wymiarów podanych na rzucie

