


# NOWA DZIELNICA 5

BUDYNEK PIĘTRO NUMER  
A1 4 40

LICZBA POKOI 2  
TYP KUCHNI aneks  
POK. Z ANEKSEM 16.89 m<sup>2</sup>  
POKÓJ 12.25 m<sup>2</sup>  
ŁAZIENKA 4.13 m<sup>2</sup>  
HOL 4.37 m<sup>2</sup>  
POWIERZCHNIA 37.64 m<sup>2</sup>

POW. BALKONU 5.7 m<sup>2</sup>  
STRONY ŚWIATA E

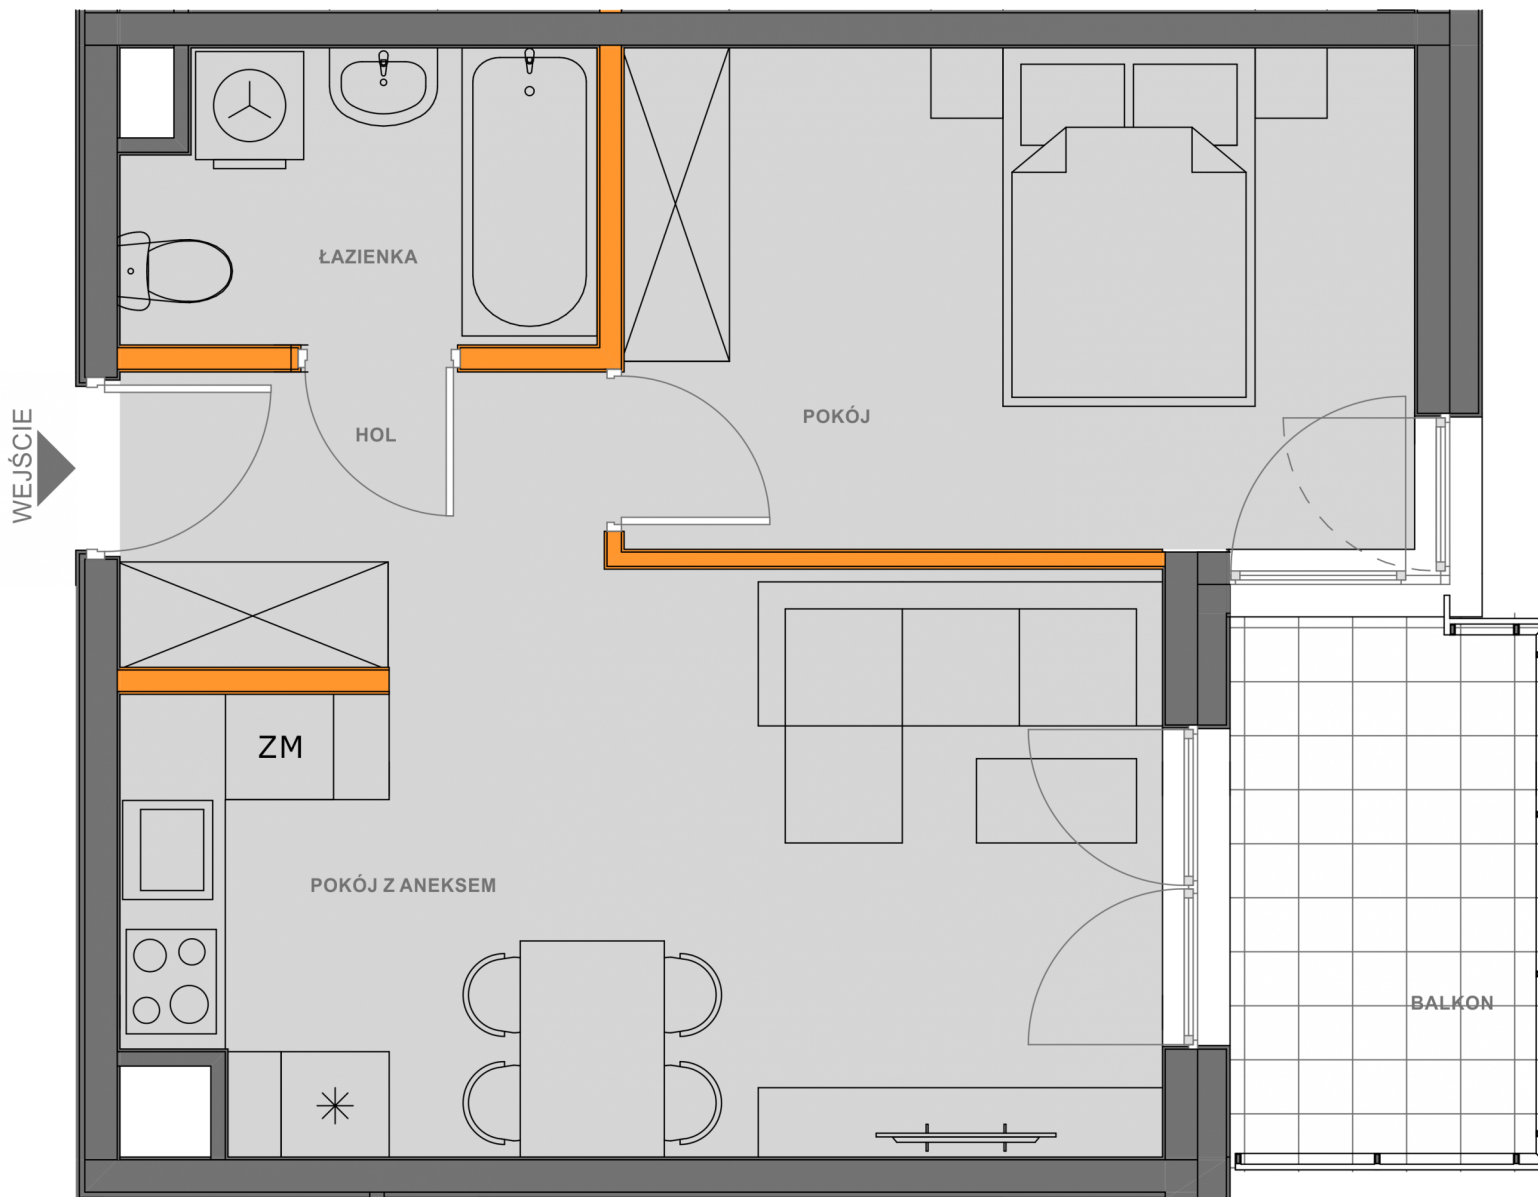

BIURO SPRZEDAŻY MIESZKAŃ  
KRAKÓW, UL. WROCŁAWSKA 53  
TEL. 12 201 55 55  
EMAIL: BIURO@NOWA5DZIELNICA.PL  
WWW.NOWA5DZIELNICA.PL

Przedstawiona aranżacja jest przykładowa. W związku z dopuszczalną tolerancją wykonawczą wymiary rzeczywiste mogą ulec zmianie względem wymiarów podanych na rzucie

