
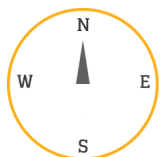
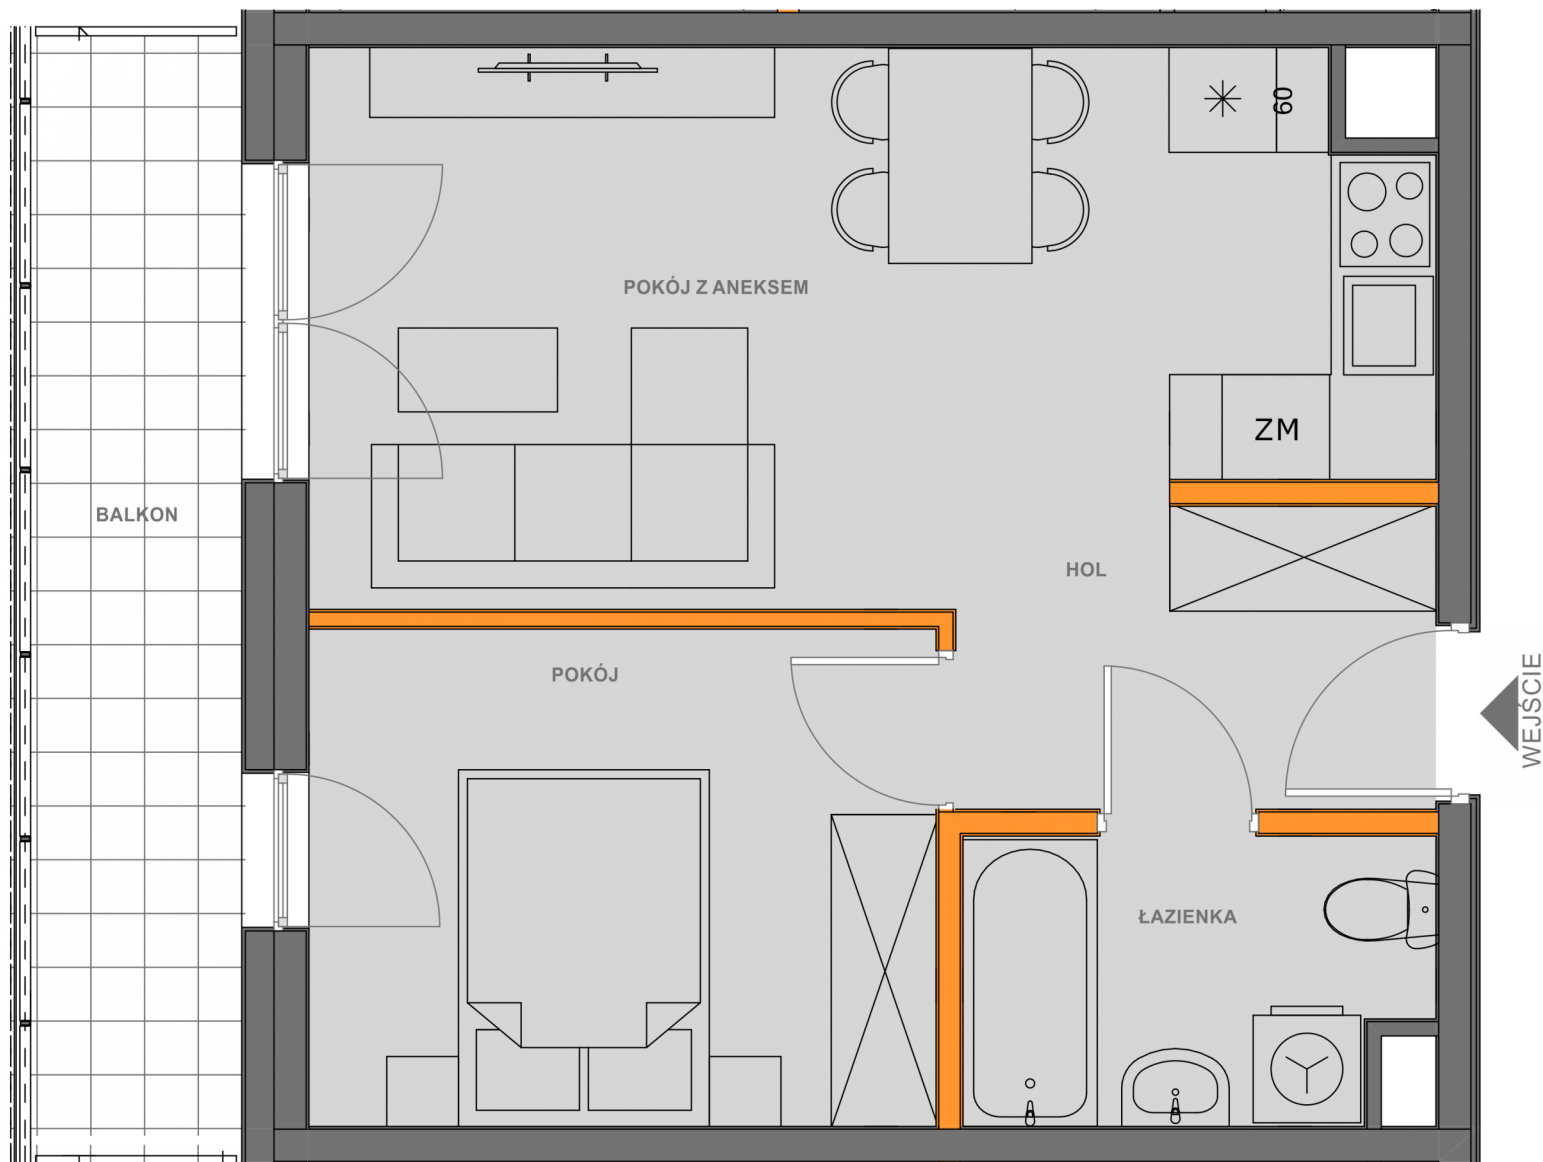


BUDYNEK PIĘTRO NUMER
A1 1 5

LICZBA POKOI 2
TYP KUCHNI aneks
POK. Z ANEKSEM 17.92 m²
POKÓJ 9.6 m²
ŁAZIENKA 4.06 m²
HOL 4.1 m²
POWIERZCHNIA 35.68 m²

POW. BALKONU 8.1 m²
STRONY ŚWIATA W

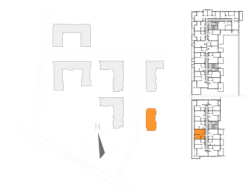

BIURO SPRZEDAŻY MIESZKAŃ
KRAKÓW, UL. WROCŁAWSKA 53
TEL. 12 201 55 55
EMAIL: BIURO@NOWA5DZIELNICA.PL
WWW.NOWA5DZIELNICA.PL

Przedstawiona aranżacja jest przykładowa. W związku z dopuszczalną tolerancją wykonawczą wymiary rzeczywiste mogą ulec zmianie względem wymiarów podanych na rzucie