


BUDYNEK PIĘTRO NUMER
A1 6 58

LICZBA POKOI 2
 TYP KUCHNI aneks
 POK. Z ANEKSEM 19.22 m²
 POKÓJ 9.77 m²
 ŁAZIENKA 4.17 m²
 HOL 4.25 m²
 POWIERZCHNIA 37.41 m²

POW. BALKONU 5.3 m²
 STRONY ŚWIATA N,W

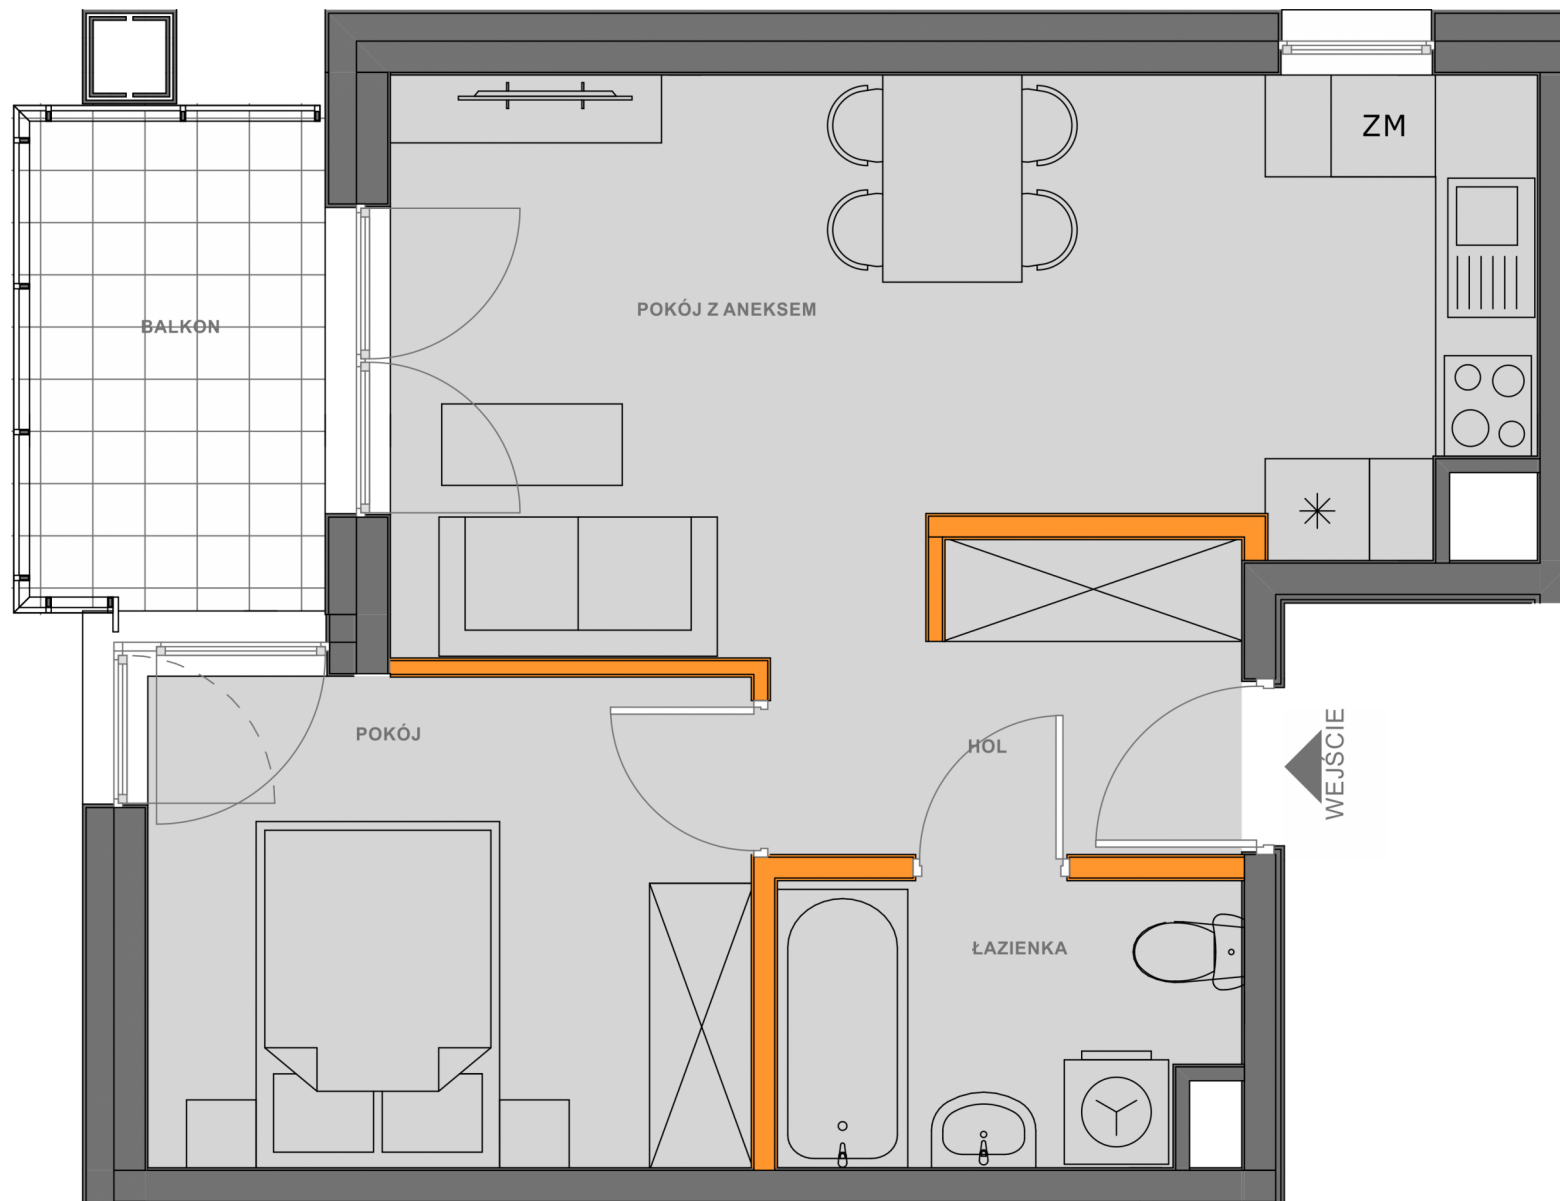

BIURO SPRZEDAŻY MIESZKAŃ
 KRAKÓW, UL. WROCŁAWSKA 53
 TEL. 12 201 55 55
 EMAIL: BIURO@NOWA5DZIELNICA.PL
 WWW.NOWA5DZIELNICA.PL

Przedstawiona aranżacja jest przykładowa. W związku z dopuszczalną tolerancją wykonawczą wymiary rzeczywiste mogą ulec zmianie względem wymiarów podanych na rzucie