

BUDYNEK
A1

PIĘTRO
1

NUMER
66

LICZBA POKOI 2

TYP KUCHNI aneks

POK. Z ANEKSEM 21.4 m²

POKÓJ 12.02 m²



ŁAZIENKA 4.8 m²

HOL 6.37 m²

POWIERZCHNIA 44.59 m²

POW. TARASU 8.4 m²

STRONY ŚWIATA E,W

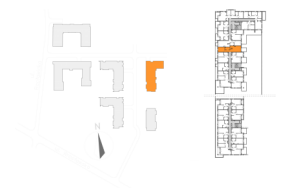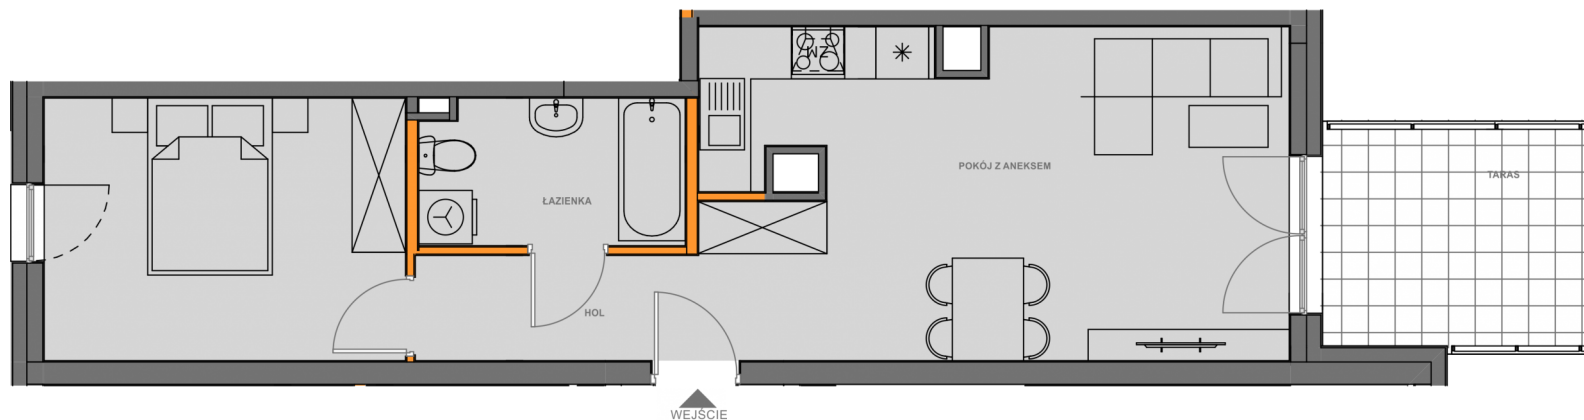

BIURO SPRZEDAŻY MIESZKAŃ
KRAKÓW, UL. WROCŁAWSKA 53
TEL. 12 201 55 55
EMAIL: BIURO@NOWA5DZIELNICA.PL
WWW.NOWA5DZIELNICA.PL

Przedstawiona aranżacja jest przykładowa. W związku z dopuszczalną tolerancją wykonawczą wymiary rzeczywiste mogą ulec zmianie względem wymiarów podanych na rzucie