


NOWA DZIELNICA 5

BUDYNEK PIĘTRO NUMER
A1 1 7

LICZBA POKOI 2
TYP KUCHNI aneks
POK. Z ANEKSEM 18.35 m²
POKÓJ 9.56 m²
ŁAZIENKA 4.05 m²
HOL 4.43 m²
POWIERZCHNIA 36.39 m²

POW. BALKONU 8.3 m²
STRONY ŚWIATA W

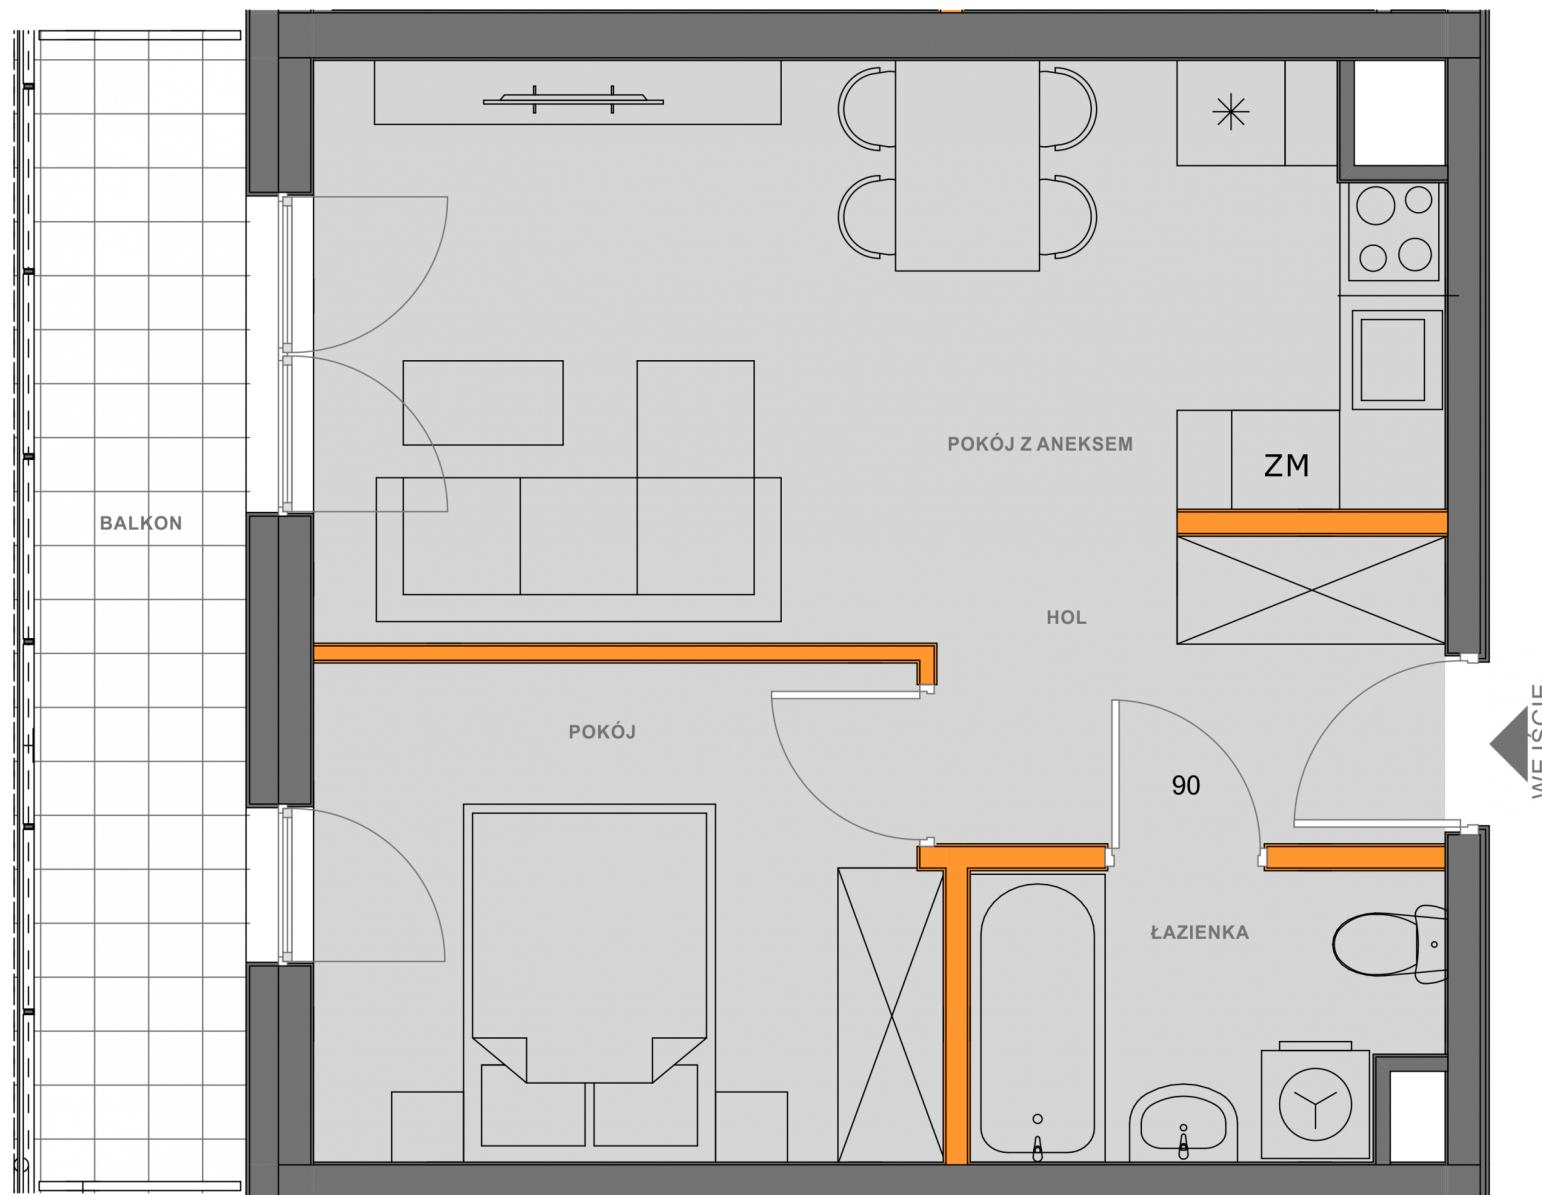

BIURO SPRZEDAŻY MIESZKAŃ
KRAKÓW, UL. WROCŁAWSKA 53
TEL. 12 201 55 55
EMAIL: BIURO@NOWA5DZIELNICA.PL
WWW.NOWA5DZIELNICA.PL

Przedstawiona aranżacja jest przykładowa. W związku z dopuszczalną tolerancją wykonawczą wymiary rzeczywiste mogą ulec zmianie względem wymiarów podanych na rzucie