


BUDYNEK PIĘTRO NUMER
A1 4 86

LICZBA POKOI 2
 TYP KUCHNI aneks
 POK. Z ANEKSEM 20.57 m²
 POKÓJ 10.38 m²
 ŁAZIENKA 4.21 m²
 HOL 3.6 m²
POWIERZCHNIA 38.76 m²

POW. BALKONU 2.6 m²
 STRONY ŚWIATA W

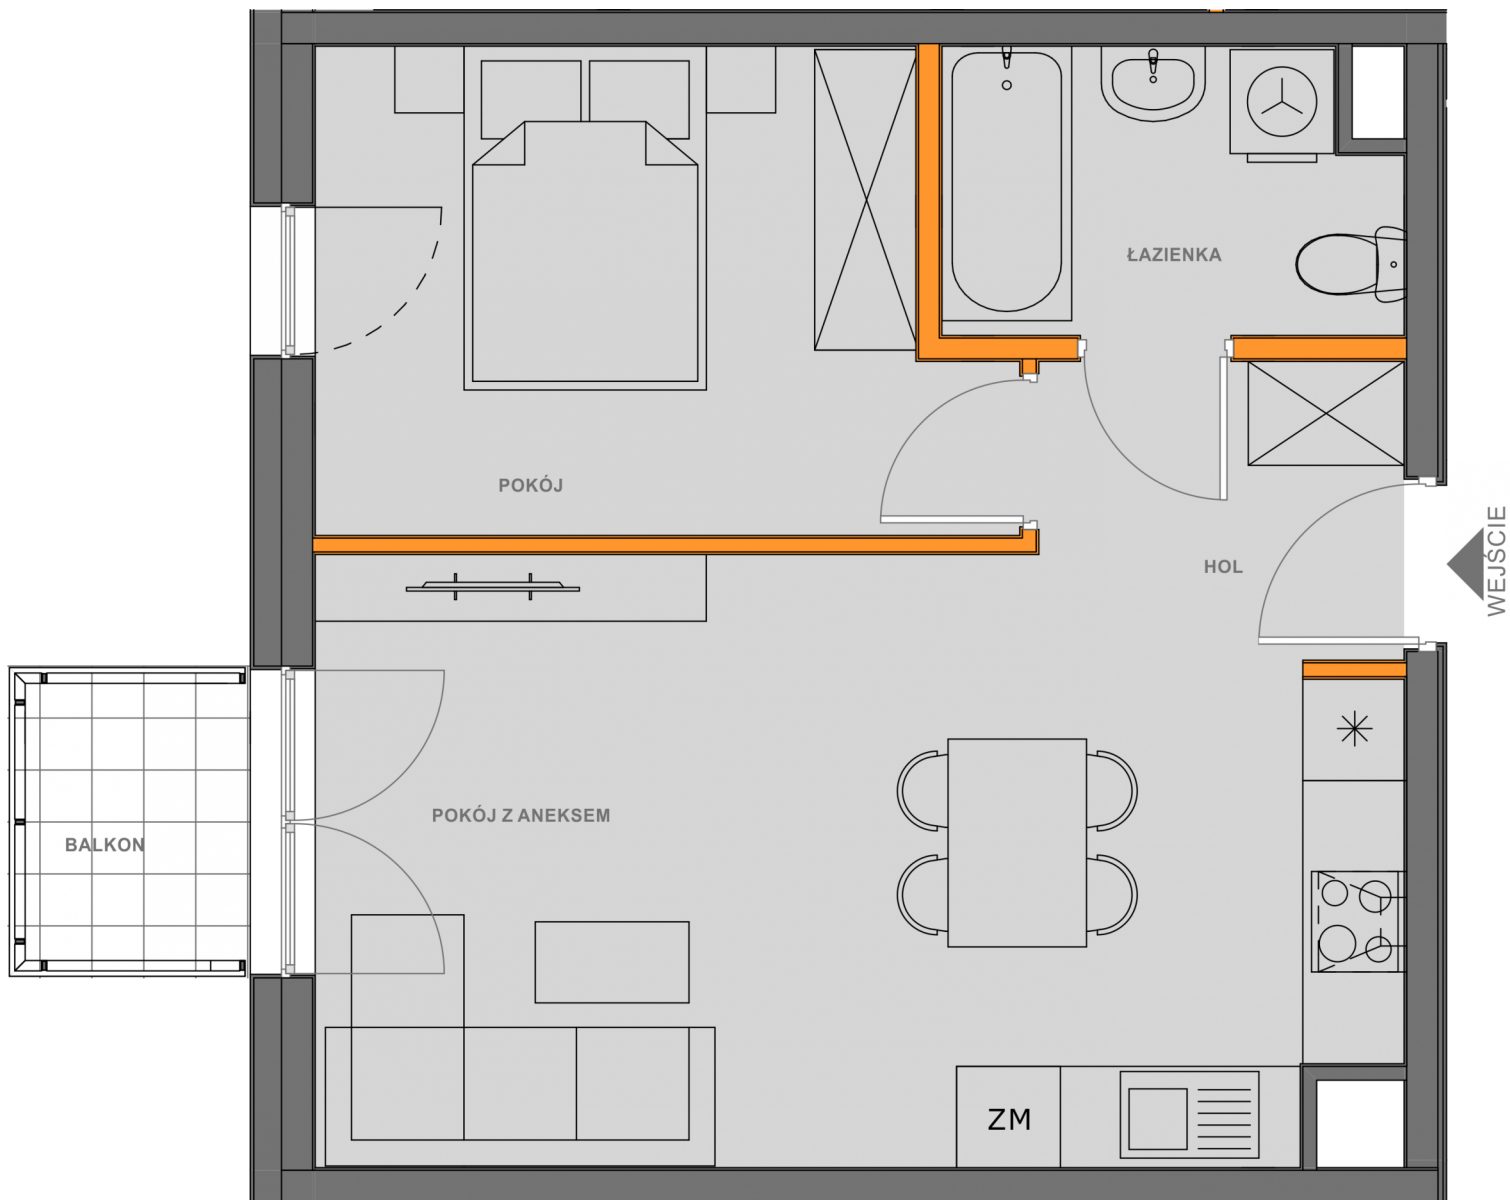

BIURO SPRZEDAŻY MIESZKAŃ
 KRAKÓW, UL. WROCŁAWSKA 53
 TEL. 12 201 55 55
 EMAIL: BIURO@NOWA5DZIELNICA.PL
 WWW.NOWA5DZIELNICA.PL

Przedstawiona aranżacja jest przykładowa. W związku z dopuszczalną tolerancją wykonawczą wymiary rzeczywiste mogą ulec zmianie względem wymiarów podanych na rzucie