



BUDYNEK PIĘTRO NUMER  
A1 4 87

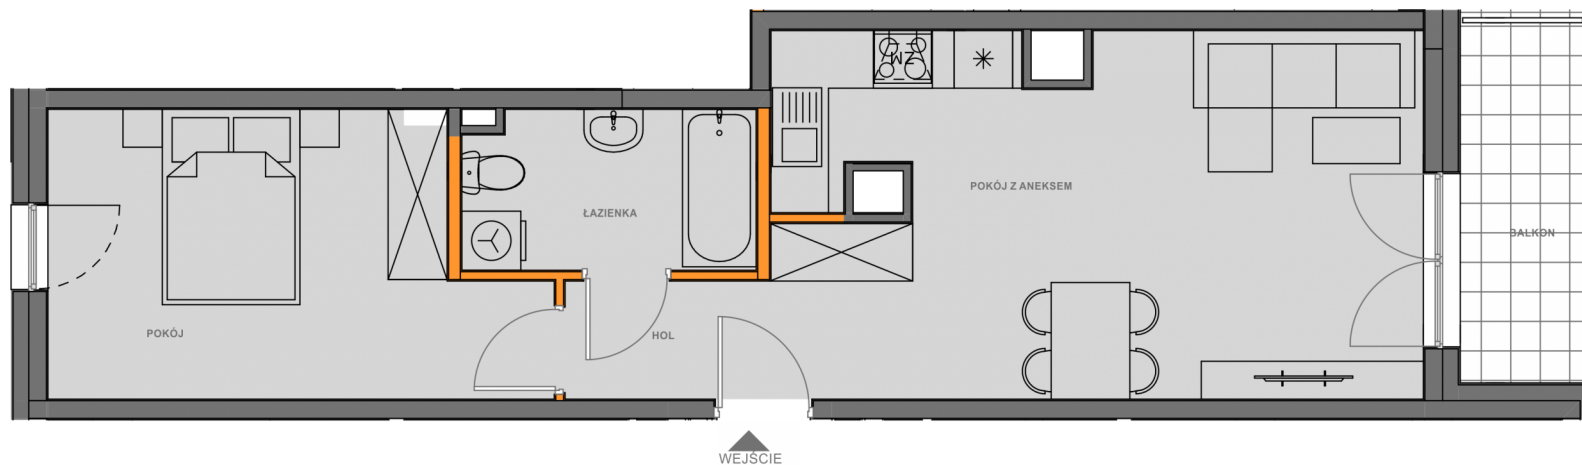

LICZBA POKOI 2  
TYP KUCHNI aneks  
POK. Z ANEKSEM 21.27 m<sup>2</sup>  
POKÓJ 13.24 m<sup>2</sup>  
ŁAZIENKA 4.74 m<sup>2</sup>  
HOL 5.1 m<sup>2</sup>  
**POWIERZCHNIA 44.35 m<sup>2</sup>**

POW. BALKONU 5.3 m<sup>2</sup>  
STRONY ŚWIATA E,W

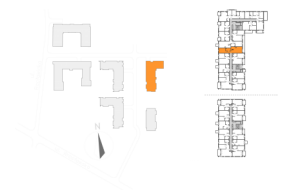

**BIURO SPRZEDAŻY MIESZKAŃ**  
KRAKÓW, UL. WROCŁAWSKA 53  
TEL. 12 201 55 55  
EMAIL: BIURO@NOWA5DZIELNICA.PL  
WWW.NOWA5DZIELNICA.PL

Przedstawiona aranżacja jest przykładowa. W związku z dopuszczalną tolerancją wykonawczą wymiary rzeczywiste mogą ulec zmianie względem wymiarów podanych na rzucie