

BUDYNEK
A1A

PIĘTRO
6

NUMER
101

LICZBA POKOI 2

TYP KUCHNI aneks

POK. Z ANEKSEM 21.7 m²

POKÓJ 13.4 m²




ŁAZIENKA 4.3 m²

HOL 5.4 m²

POWIERZCHNIA 44.8 m²

POW. BALKONU 5.3 m²

STRONY ŚWIATA E,W

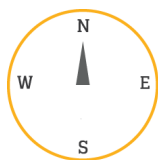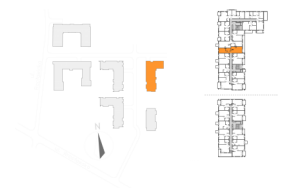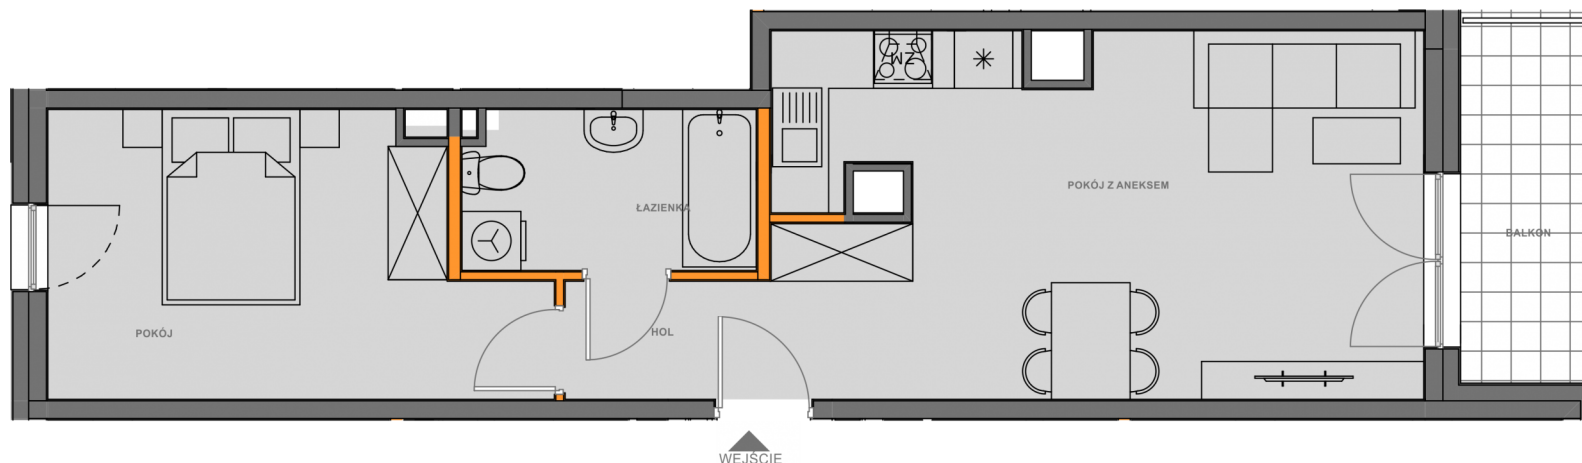

BIURO SPRZEDAŻY MIESZKAŃ
KRAKÓW, UL. WROCŁAWSKA 53
TEL. 12 201 55 55
EMAIL: BIURO@NOWA5DZIELNICA.PL
WWW.NOWA5DZIELNICA.PL

Przedstawiona aranżacja jest przykładowa. W związku z dopuszczalną tolerancją wykonawczą wymiary rzeczywiste mogą ulec zmianie względem wymiarów podanych na rzucie