


NOWA DZIELNICA 5

BUDYNEK PIĘTRO NUMER
A2 4 31

LICZBA POKOI 1
TYP KUCHNI aneks
POKÓJ DZIENNY 16 m²
ŁAZIENKA 4.3 m²
HOL Z ANEKSEM 7.1 m²
POWIERZCHNIA 27.4 m²

POW. BALKONU 2.6 m²
STRONY ŚWIATA E

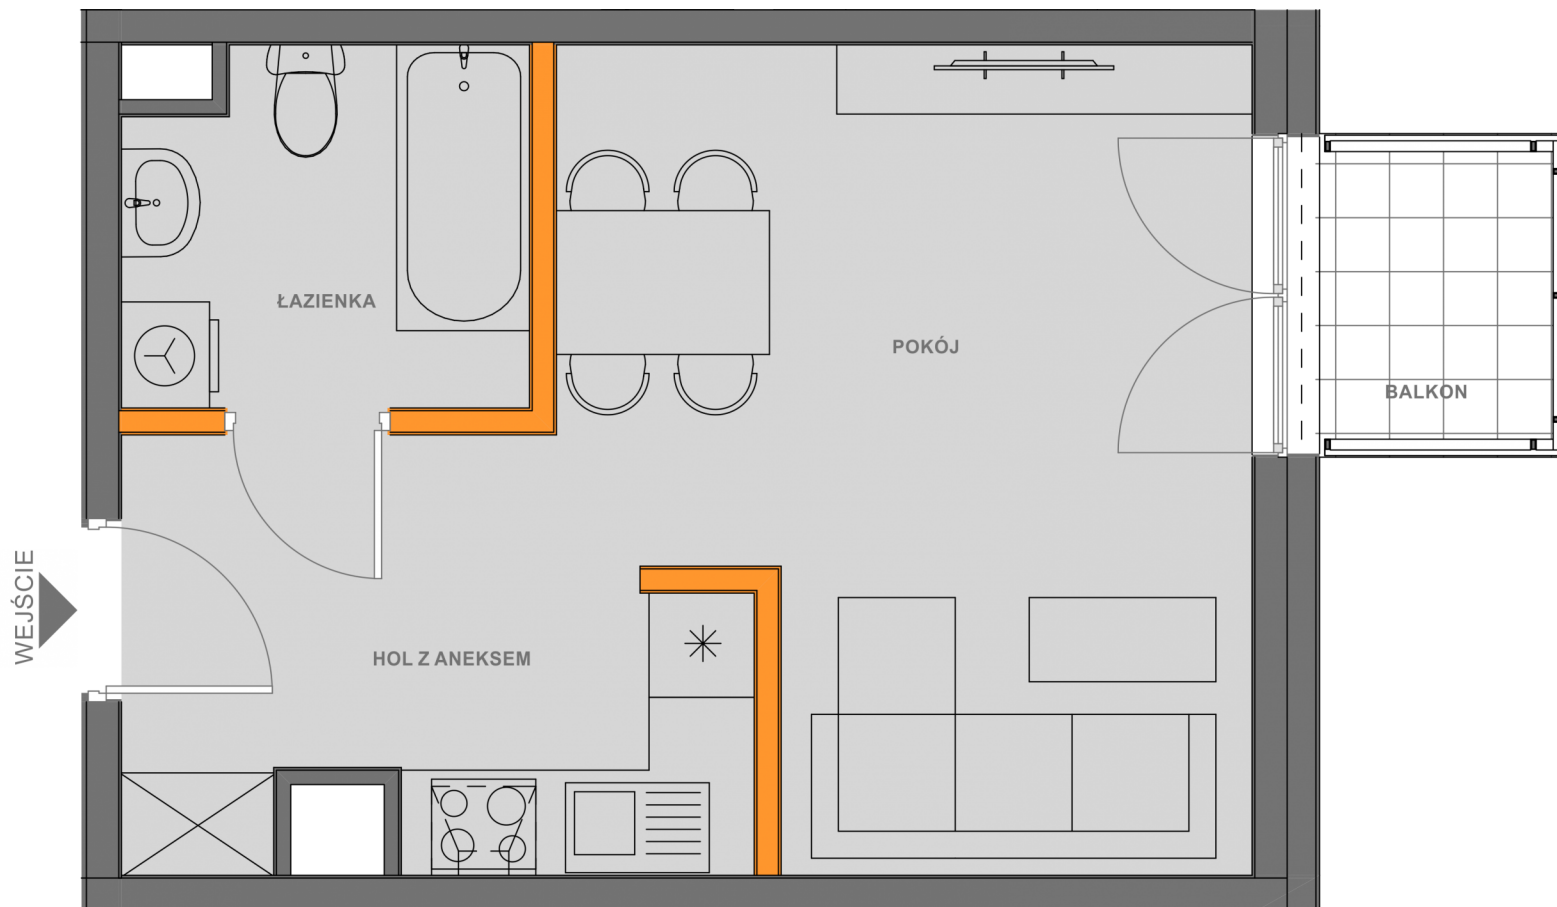



WEJŚCIE

ŁAZIENKA

POKÓJ

BALKON

HOL Z ANEKSEM

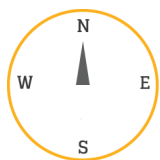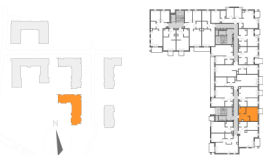

BIURO SPRZEDAŻY MIESZKAŃ
KRAKÓW, UL. WROCŁAWSKA 53
TEL. 12 201 55 55
EMAIL: BIURO@NOWA5DZIELNICA.PL
WWW.NOWA5DZIELNICA.PL

Przedstawiona aranżacja jest przykładowa. W związku z dopuszczalną tolerancją wykonawczą wymiary rzeczywiste mogą ulec zmianie względem wymiarów podanych na rzucie