


BUDYNEK PIĘTRO NUMER
A2 6 48

LICZBA POKOI 1
TYP KUCHNI aneks
POKÓJ DZIENNY 16 m²
ŁAZIENKA 3.9 m²
HOL Z ANEKSEM 4.5 m²
POWIERZCHNIA 24.4 m²

POW. LOGGII 2.9 m²
STRONY ŚWIATA W

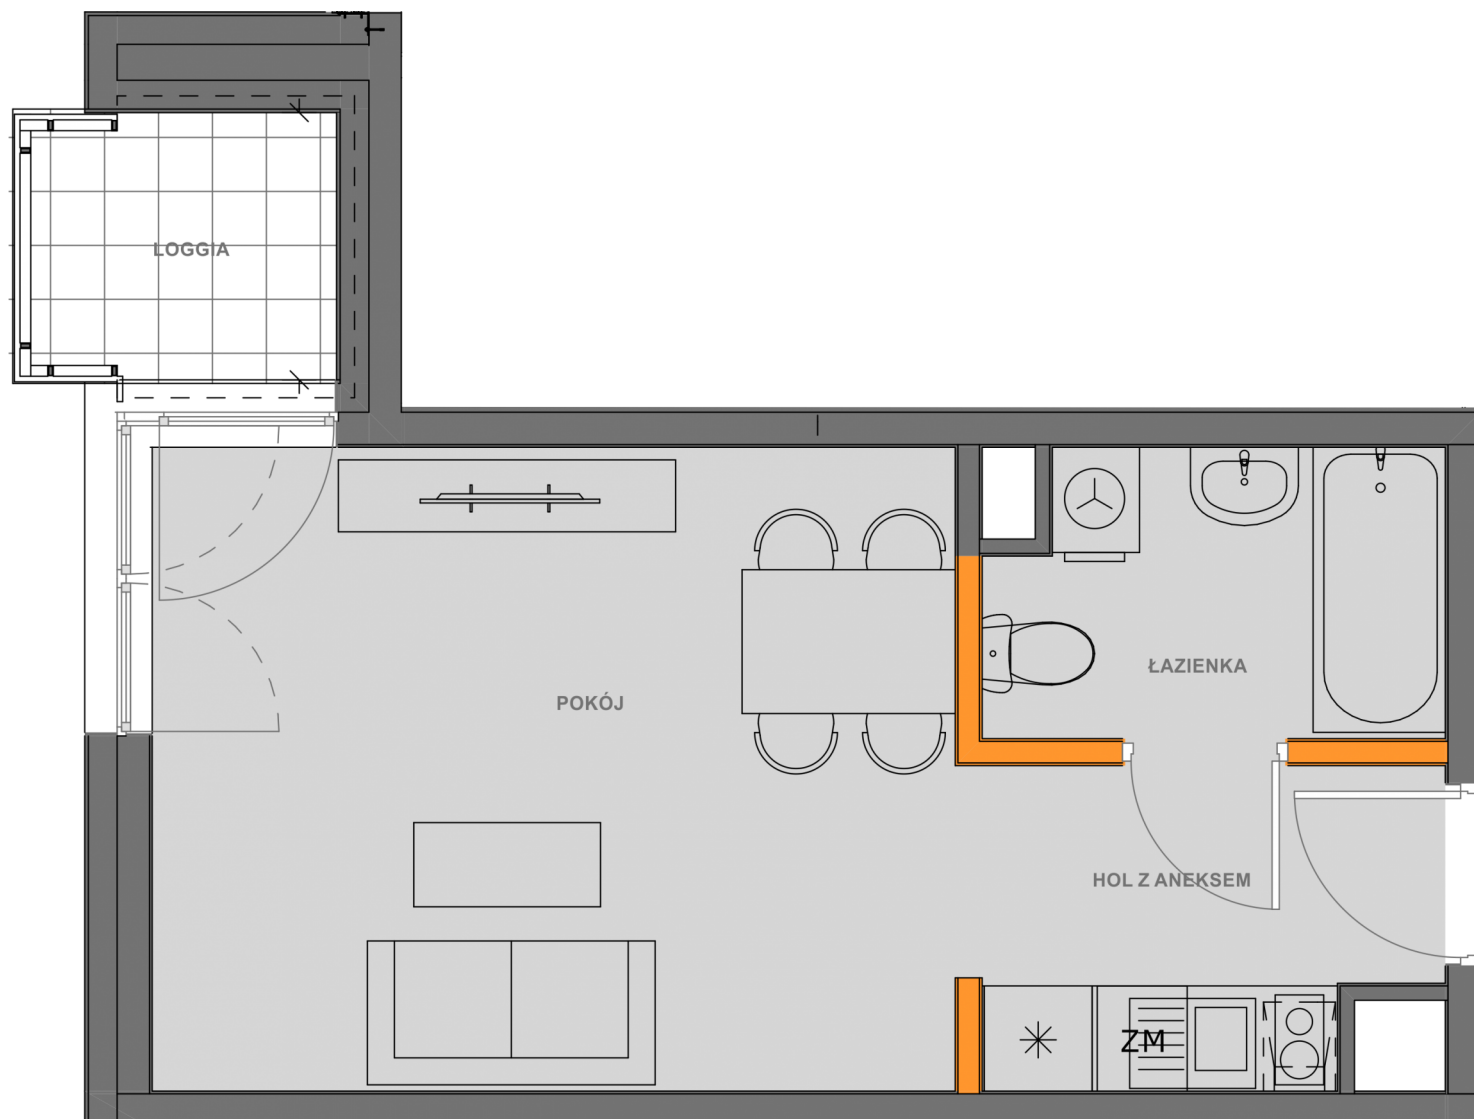

BIURO SPRZEDAŻY MIESZKAŃ
KRAKÓW, UL. WROCŁAWSKA 53
TEL. 12 201 55 55
EMAIL: BIURO@NOWA5DZIELNICA.PL
WWW.NOWA5DZIELNICA.PL

Przedstawiona aranżacja jest przykładowa. W związku z dopuszczalną tolerancją wykonawczą wymiary rzeczywiste mogą ulec zmianie względem wymiarów podanych na rzucie