

BUDYNEK  
A2

PIĘTRO  
7

NUMER  
51

LICZBA POKOI 4

TYP KUCHNI aneks

POK. Z ANEKSEM 32 m<sup>2</sup>

POKÓJ 12 m<sup>2</sup>

POKÓJ 2 9.8 m<sup>2</sup>

POKÓJ 3 9.8 m<sup>2</sup>

ŁAZIENKA 4.3 m<sup>2</sup>

WC 1.6 m<sup>2</sup>

HOL 10.7 m<sup>2</sup>




**POWIERZCHNIA 80.2 m<sup>2</sup>**

POW. BALKONU 4.5 m<sup>2</sup>

POW. TARASU 55.7 m<sup>2</sup>

POW. LOGGII 2.1 m<sup>2</sup>

STRONY ŚWIATA W, S;E

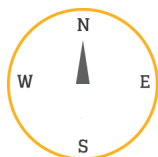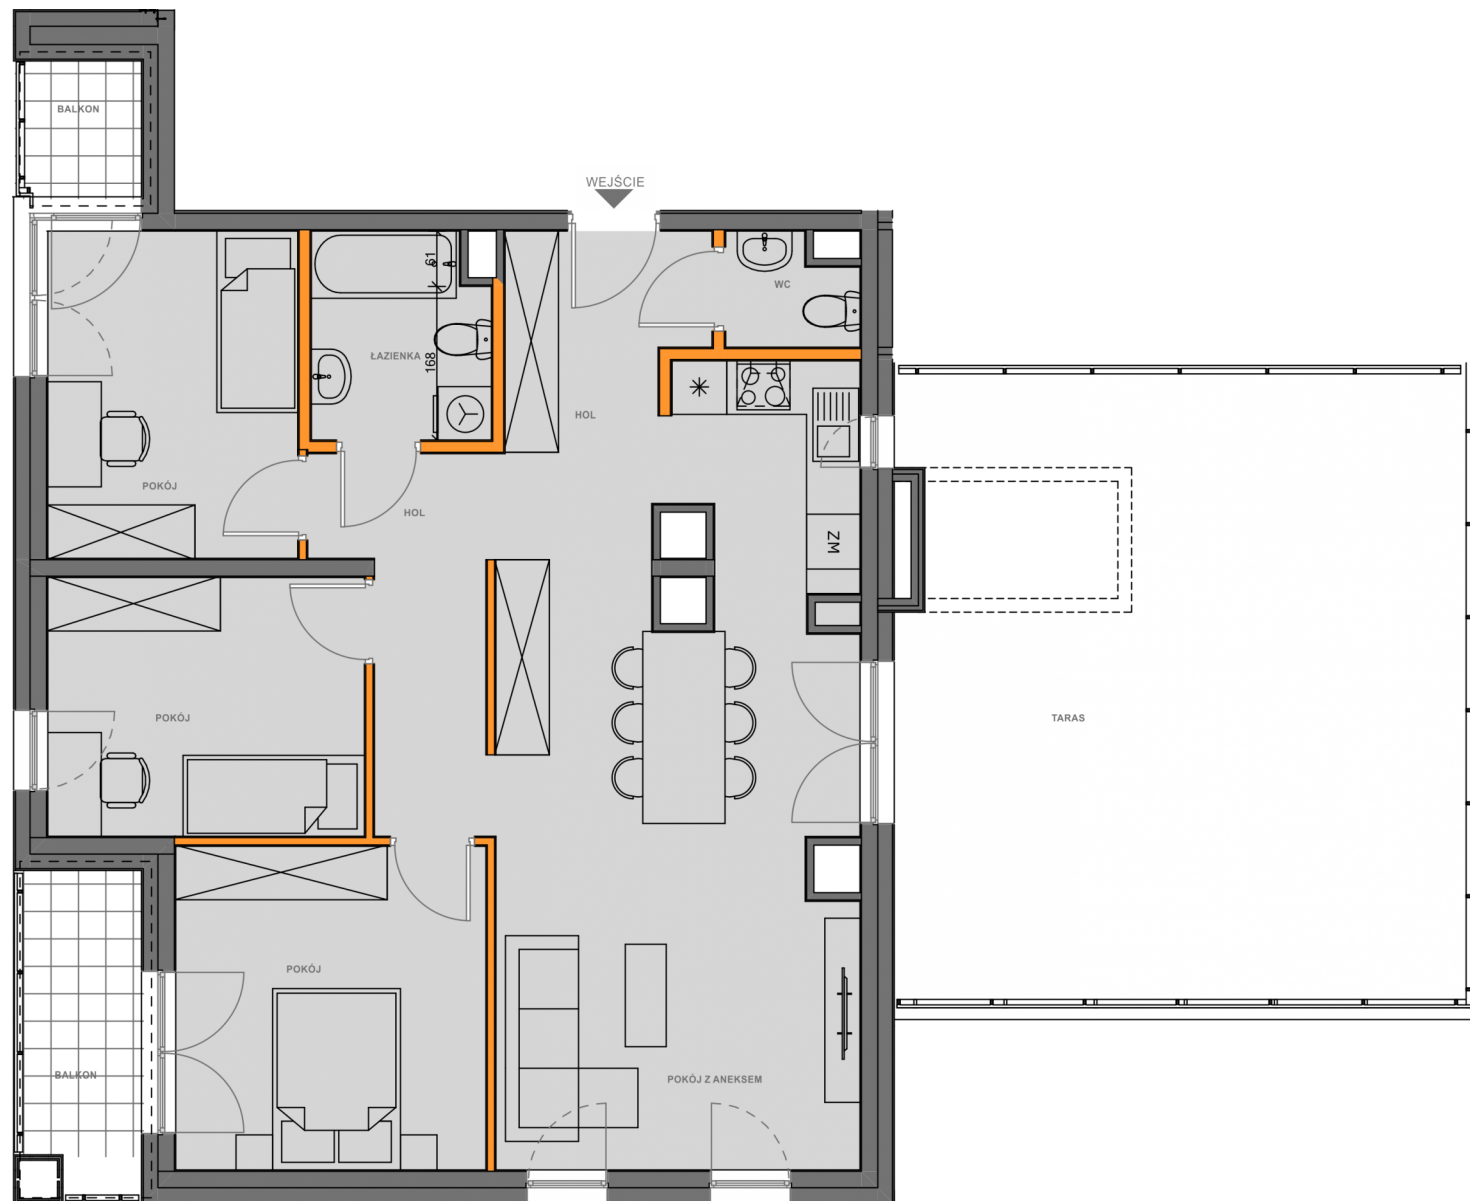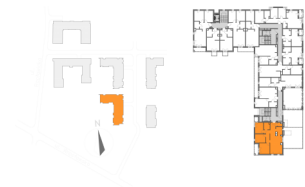

**BIURO SPRZEDAŻY MIESZKAŃ**  
KRAKÓW, UL. WROCŁAWSKA 53  
TEL. 12 201 55 55  
EMAIL: BIURO@NOWA5DZIELNICA.PL  
WWW.NOWA5DZIELNICA.PL

Przedstawiona aranżacja jest przykładowa. W związku z dopuszczalną tolerancją wykonawczą wymiary rzeczywiste mogą ulec zmianie względem wymiarów podanych na rzucie