
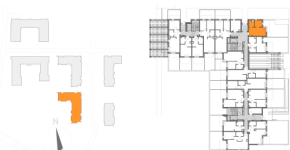


NOWA DZIELNICA 5

BUDYNEK PIĘTRO NUMER
A2 0 52

LICZBA POKOI 1
TYP KUCHNI aneks
POK. Z ANEKSEM 22.8 m²
ŁAZIENKA 4.1 m²
HOL 3.2 m²
POWIERZCHNIA 30.1 m²

POW. OGRÓDKA 43.1 m²
STRONY ŚWIATA N;E

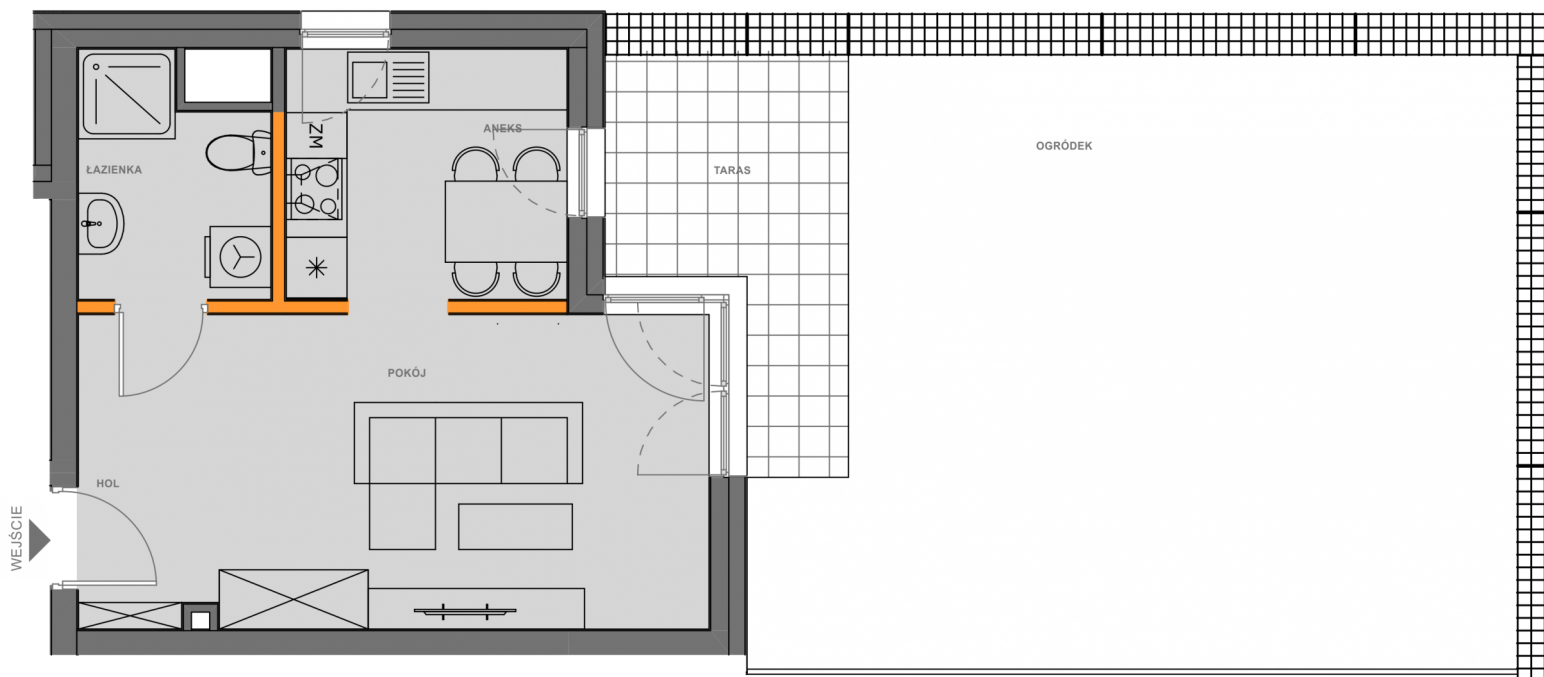

BIURO SPRZEDAŻY MIESZKAŃ
KRAKÓW, UL. WROCŁAWSKA 53
TEL. 12 201 55 55
EMAIL: BIURO@NOWA5DZIELNICA.PL
WWW.NOWA5DZIELNICA.PL

Przedstawiona aranżacja jest przykładowa. W związku z dopuszczalną tolerancją wykonawczą wymiary rzeczywiste mogą ulec zmianie względem wymiarów podanych na rzucie