


NOWA DZIELNICA 5

BUDYNEK PIĘTRO NUMER
A2 0 53

LICZBA POKOI 1
TYP KUCHNI aneks
POKÓJ DZIENNY 16.3 m²
ŁAZIENKA 3.9 m²
HOL Z ANEKSEM 9.8 m²
POWIERZCHNIA 30 m²

POW. OGRÓDKA 44.7 m²
STRONY ŚWIATA E

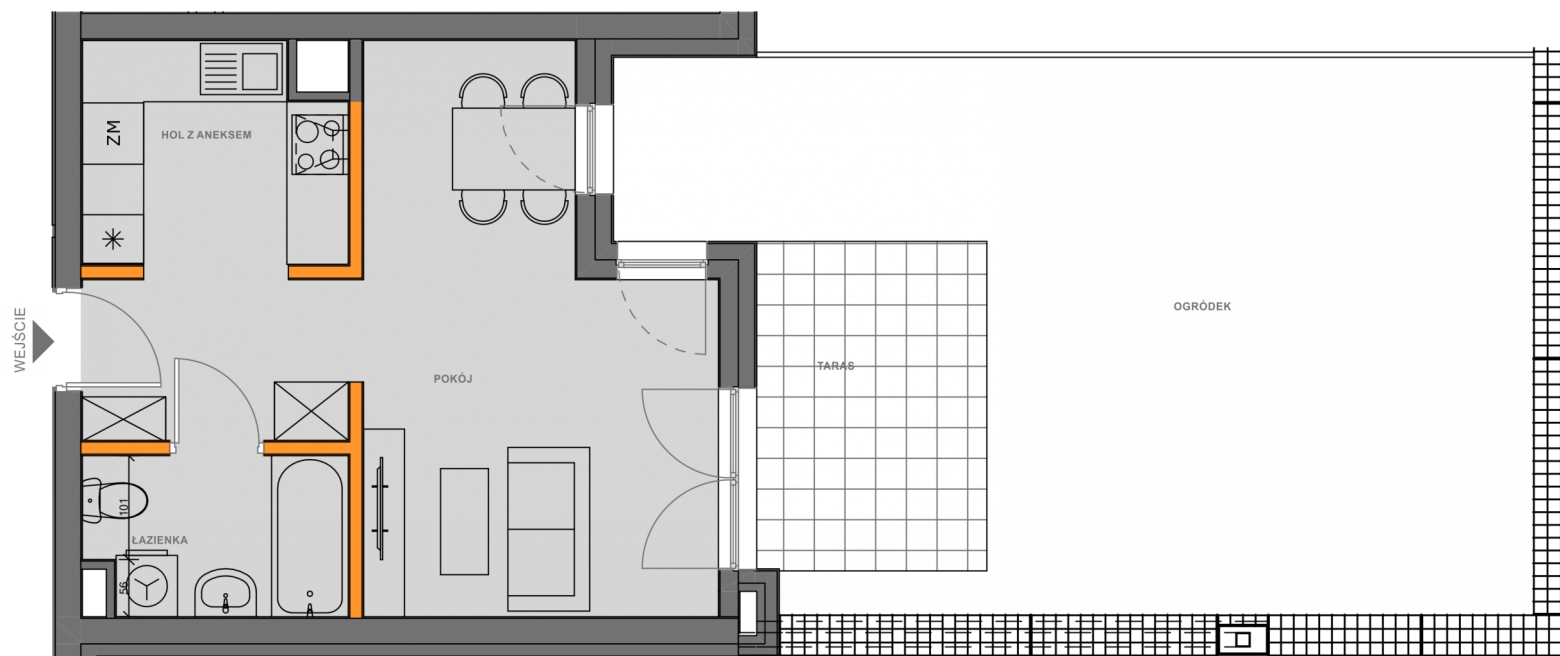

BIURO SPRZEDAŻY MIESZKAŃ
KRAKÓW, UL. WROCŁAWSKA 53
TEL. 12 201 55 55
EMAIL: BIURO@NOWA5DZIELNICA.PL
WWW.NOWA5DZIELNICA.PL

Przedstawiona aranżacja jest przykładowa. W związku z dopuszczalną tolerancją wykonawczą wymiary rzeczywiste mogą ulec zmianie względem wymiarów podanych na rzucie