
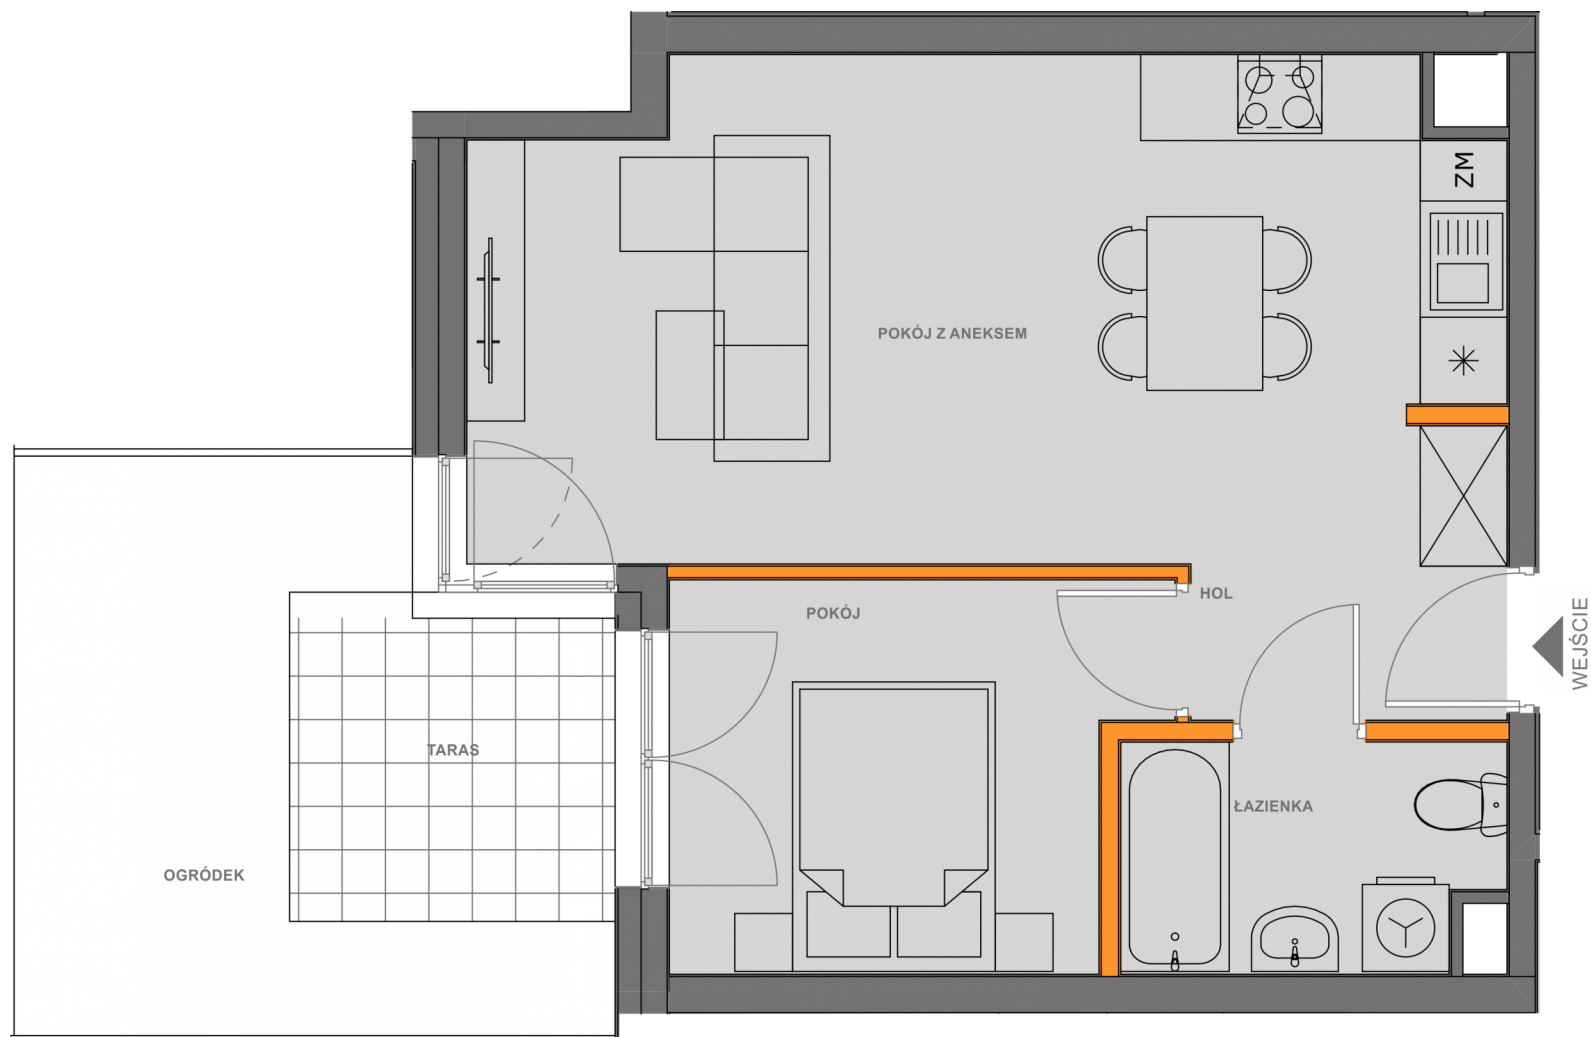


BUDYNEK PIĘTRO NUMER  
A2 0 55

LICZBA POKOI 2  
TYP KUCHNI aneks  
POK. Z ANEKSEM 23.4 m<sup>2</sup>  
POKÓJ 8.6 m<sup>2</sup>  
ŁAZIENKA 4.1 m<sup>2</sup>  
HOL 3 m<sup>2</sup>  
POWIERZCHNIA 39.1 m<sup>2</sup>

POW. OGRÓDKA 15.4 m<sup>2</sup>  
STRONY ŚWIATA W

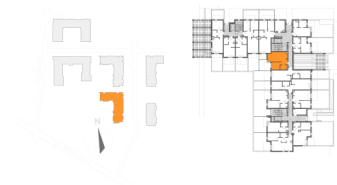

BIURO SPRZEDAŻY MIESZKAŃ  
KRAKÓW, UL. WROCŁAWSKA 53  
TEL. 12 201 55 55  
EMAIL: BIURO@NOWA5DZIELNICA.PL  
WWW.NOWA5DZIELNICA.PL

Przedstawiona aranżacja jest przykładowa. W związku z dopuszczalną tolerancją wykonawczą wymiary rzeczywiste mogą ulec zmianie względem wymiarów podanych na rzucie