


BUDYNEK  
A2

PIĘTRO  
3

NUMER  
70

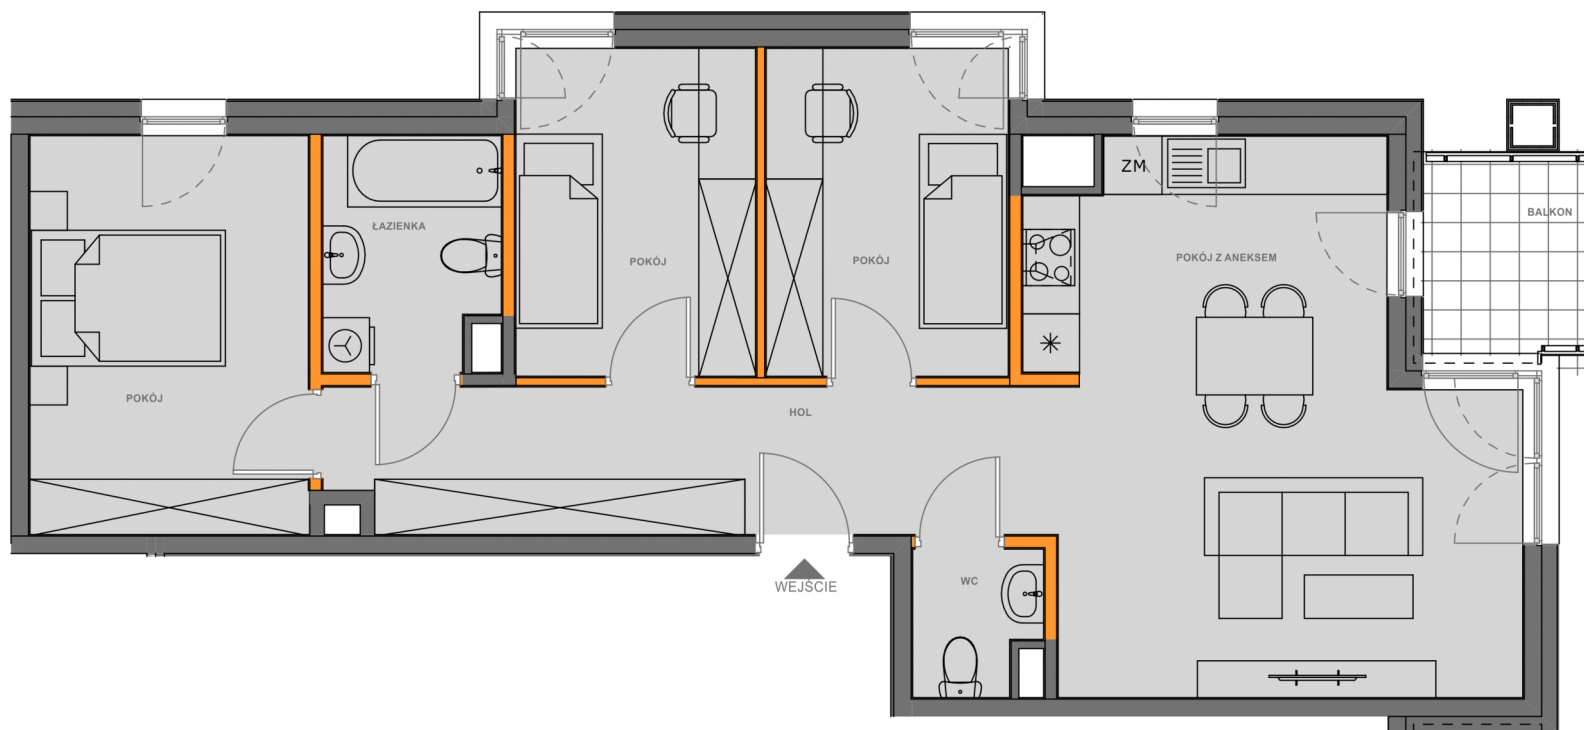

LICZBA POKOI 4

TYP KUCHNI aneks

POK. Z ANEKSEM 24.4 m<sup>2</sup>

POKÓJ 8.4 m<sup>2</sup>

POKÓJ 2 8.3 m<sup>2</sup>

POKÓJ 3 11.8 m<sup>2</sup>

ŁAZIENKA 4.2 m<sup>2</sup>

WC 1.9 m<sup>2</sup>

HOL 11.3 m<sup>2</sup>

**POWIERZCHNIA 70.3 m<sup>2</sup>**

POW. BALKONU 3.9 m<sup>2</sup>

STRONY ŚWIATA E, N



**BIURO SPRZEDAŻY MIESZKAŃ**  
KRAKÓW, UL. WROCŁAWSKA 53  
TEL. 12 201 55 55  
EMAIL: BIURO@NOWA5DZIELNICA.PL  
WWW.NOWA5DZIELNICA.PL

Przedstawiona aranżacja jest przykładowa. W związku z dopuszczalną tolerancją wykonawczą wymiary rzeczywiste mogą ulec zmianie względem wymiarów podanych na rzucie