


BUDYNEK PIĘTRO NUMER  
A2 7 94

LICZBA POKOI 4  
 TYP KUCHNI aneks  
 POK. Z ANEKSEM 24.27 m<sup>2</sup>  
 POKÓJ 8.35 m<sup>2</sup>  
 POKÓJ 2 8.25 m<sup>2</sup>  
 POKÓJ 3 11.77 m<sup>2</sup>  
 ŁAZIENKA 4.28 m<sup>2</sup>  
 WC 1.86 m<sup>2</sup>  
 HOL 11.17 m<sup>2</sup>  
**POWIERZCHNIA 69.95 m<sup>2</sup>**

POW. BALKONU 3.5 m<sup>2</sup>  
 STRONY ŚWIATA E, N

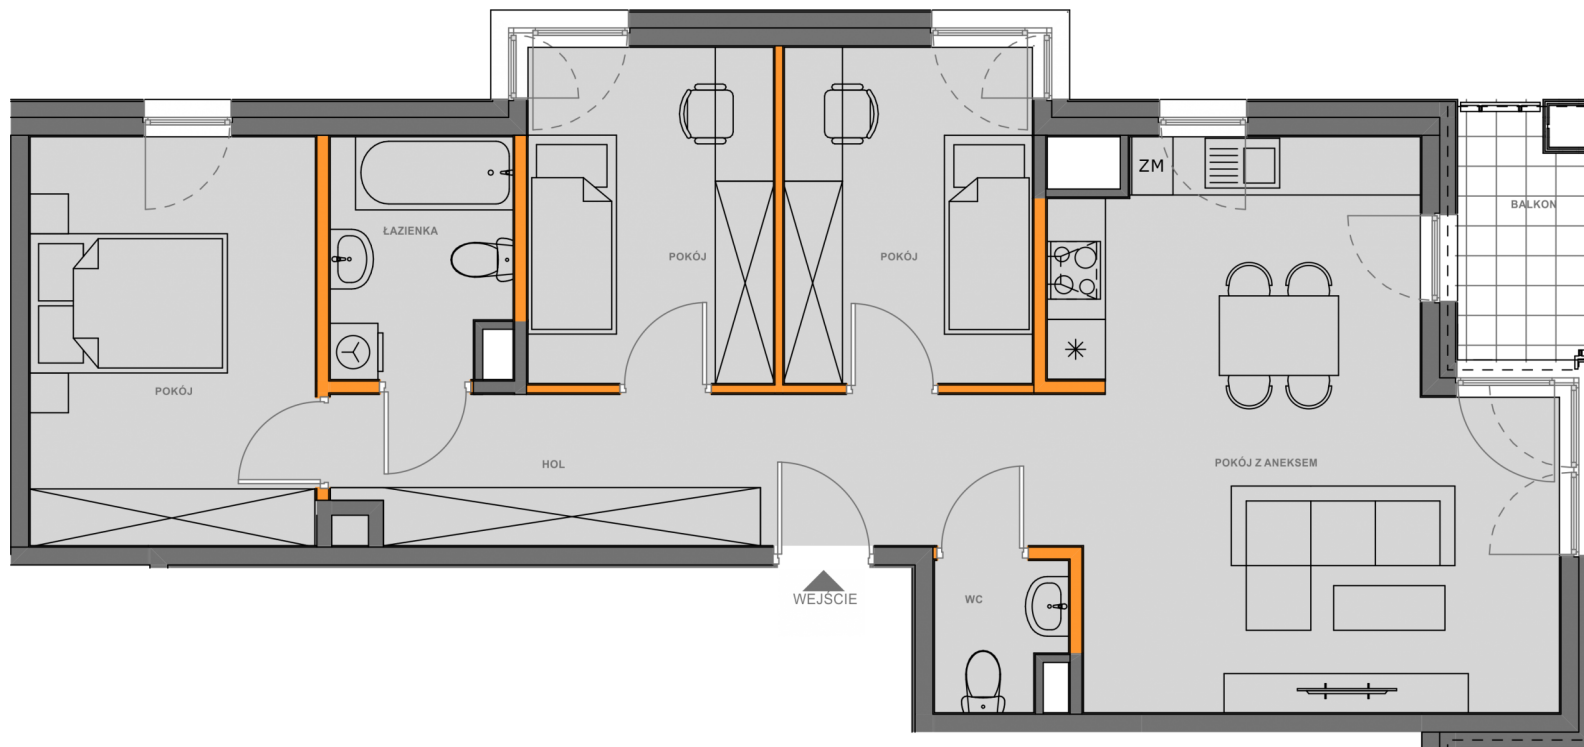

**BIURO SPRZEDAŻY MIESZKAŃ**  
 KRAKÓW, UL. WROCŁAWSKA 53  
 TEL. 12 201 55 55  
 EMAIL: BIURO@NOWA5DZIELNICA.PL  
 WWW.NOWA5DZIELNICA.PL

Przedstawiona aranżacja jest przykładowa. W związku z dopuszczalną tolerancją wykonawczą wymiary rzeczywiste mogą ulec zmianie względem wymiarów podanych na rzucie