
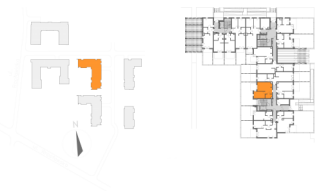


NOWA DZIELNICA 5

BUDYNEK PIĘTRO NUMER
A3 0 4

LICZBA POKOI 2
TYP KUCHNI aneks
POK. Z ANEKSEM 18 m²
POKÓJ 11.7 m²
ŁAZIENKA 4.1 m²
HOL 4.9 m²
POWIERZCHNIA 38.7 m²

POW. OGRÓDKA 51.2 m²
STRONY ŚWIATA W

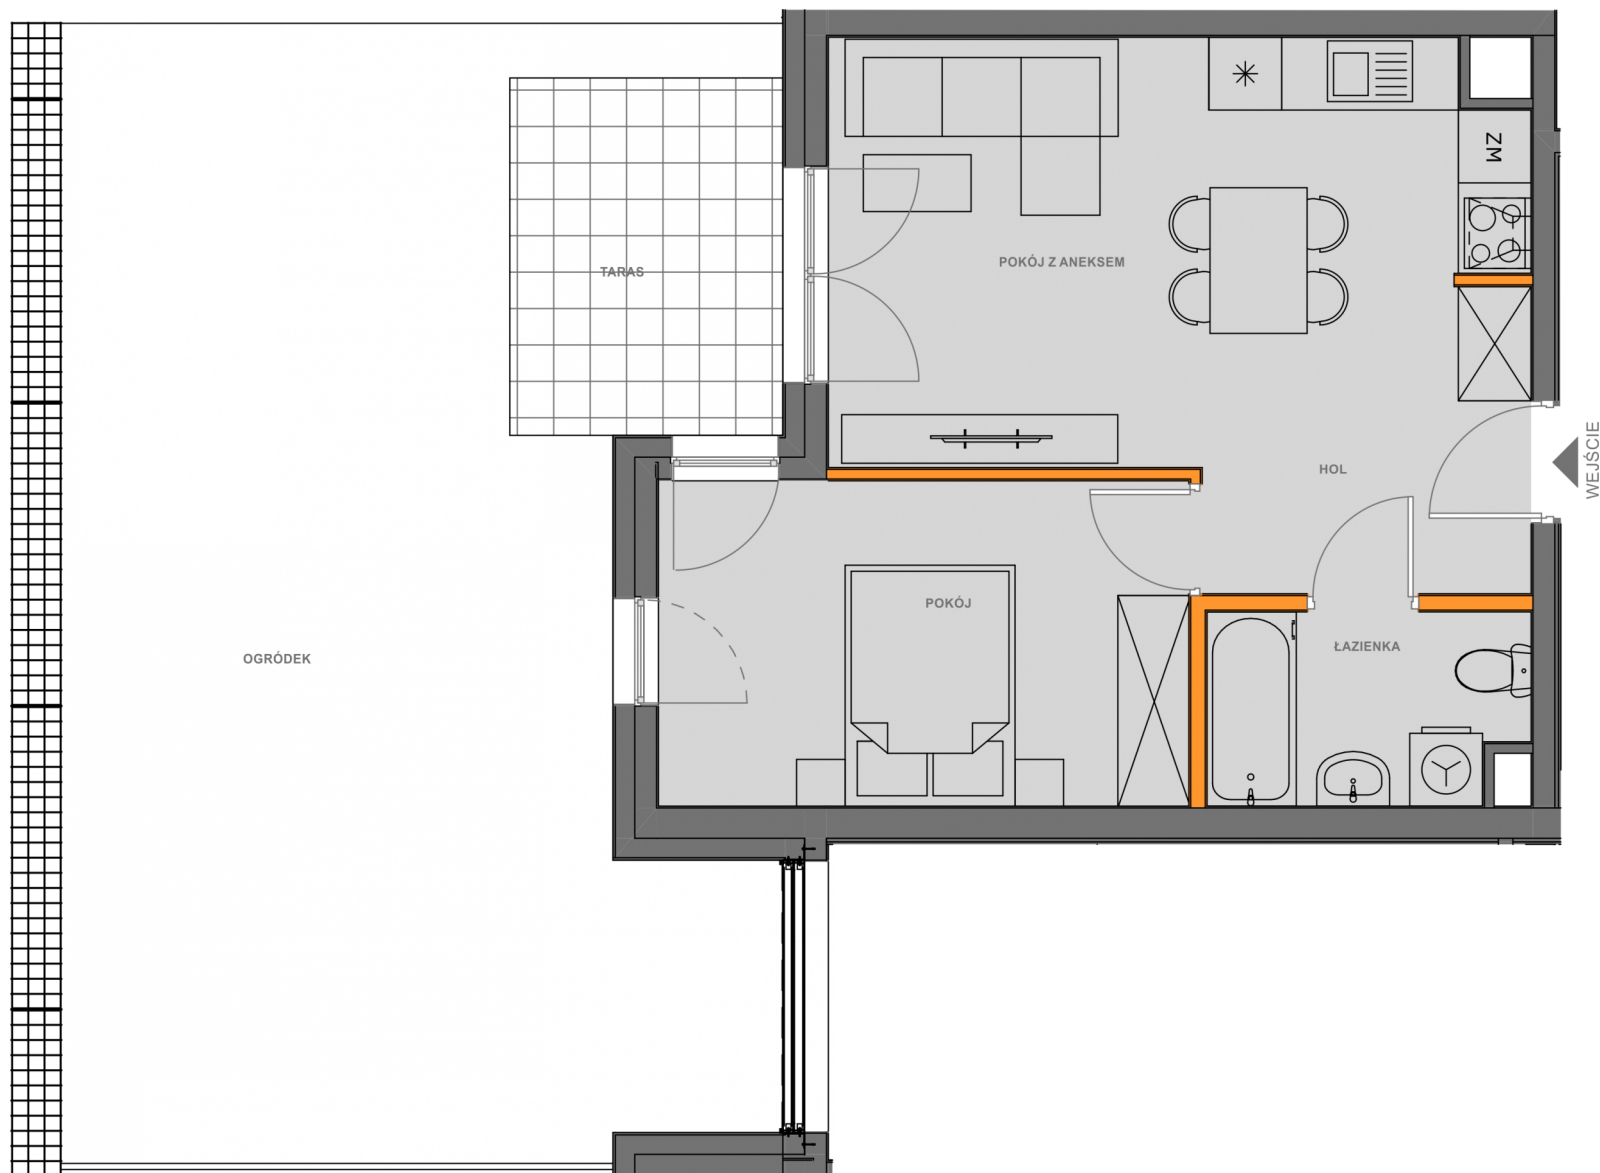

BIURO SPRZEDAŻY MIESZKAŃ
KRAKÓW, UL. WROCŁAWSKA 53
TEL. 12 201 55 55
EMAIL: BIURO@NOWA5DZIELNICA.PL
WWW.NOWA5DZIELNICA.PL

Przedstawiona aranżacja jest przykładowa. W związku z dopuszczalną tolerancją wykonawczą wymiary rzeczywiste mogą ulec zmianie względem wymiarów podanych na rzucie