



NOWA DZIELNICA 5

BUDYNEK PIĘTRO NUMER
a3 0 5

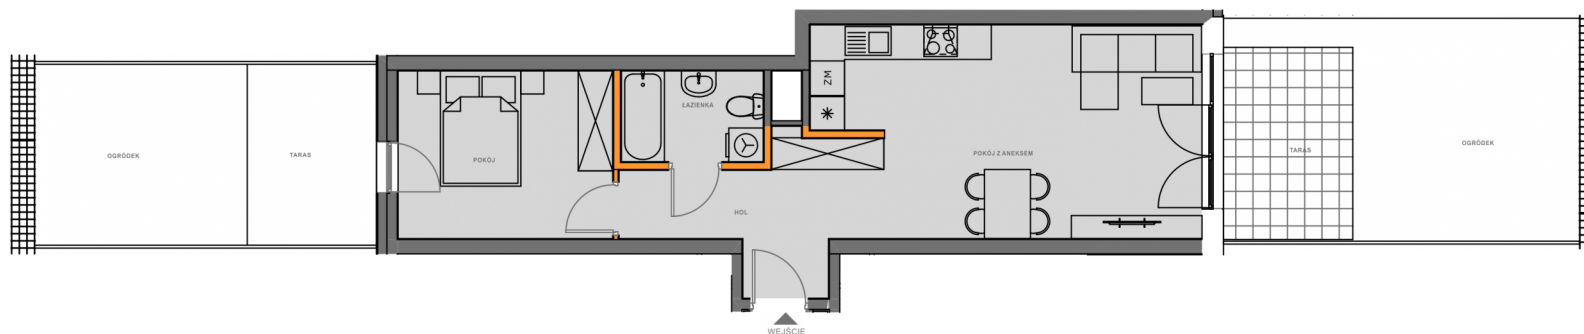

LICZBA POKOI 2
TYP KUCHNI aneks
POK. Z ANEKSEM 22.87 m²
POKÓJ 10.86 m²
ŁAZIENKA 3.87 m²
HOL 8.11 m²
POWIERZCHNIA 45.71 m²

POW. OGRÓDKA 19 m²
STRONY ŚWIATA W.E

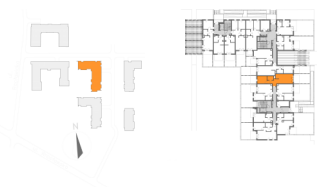

BIURO SPRZEDAŻY MIESZKAŃ
KRAKÓW, UL. WROCŁAWSKA 53
TEL. 12 201 55 55
EMAIL: BIURO@NOWA5DZIELNICA.PL
WWW.NOWA5DZIELNICA.PL

Przedstawiona aranżacja jest przykładowa. W związku z dopuszczalną tolerancją wykonawczą wymiary rzeczywiste mogą ulec zmianie względem wymiarów podanych na rzucie