


BUDYNEK PIĘTRO NUMER
a3 7 51

LICZBA POKOI 4
 TYP KUCHNI aneks
 POK. Z ANEKSEM 32.28 m²
 POKÓJ 12.06 m²
 POKÓJ 2 9.85 m²
 POKÓJ 3 9.81 m²
 ŁAZIENKA 4.32 m²
 WC 1.66 m²
 HOL 10.47 m²
POWIERZCHNIA 80.45 m²

POW. BALKONU 4.5 m²
 POW. TARASU 42 m²
 POW. LOGGII 2.1 m²
 STRONY ŚWIATA S.W.E

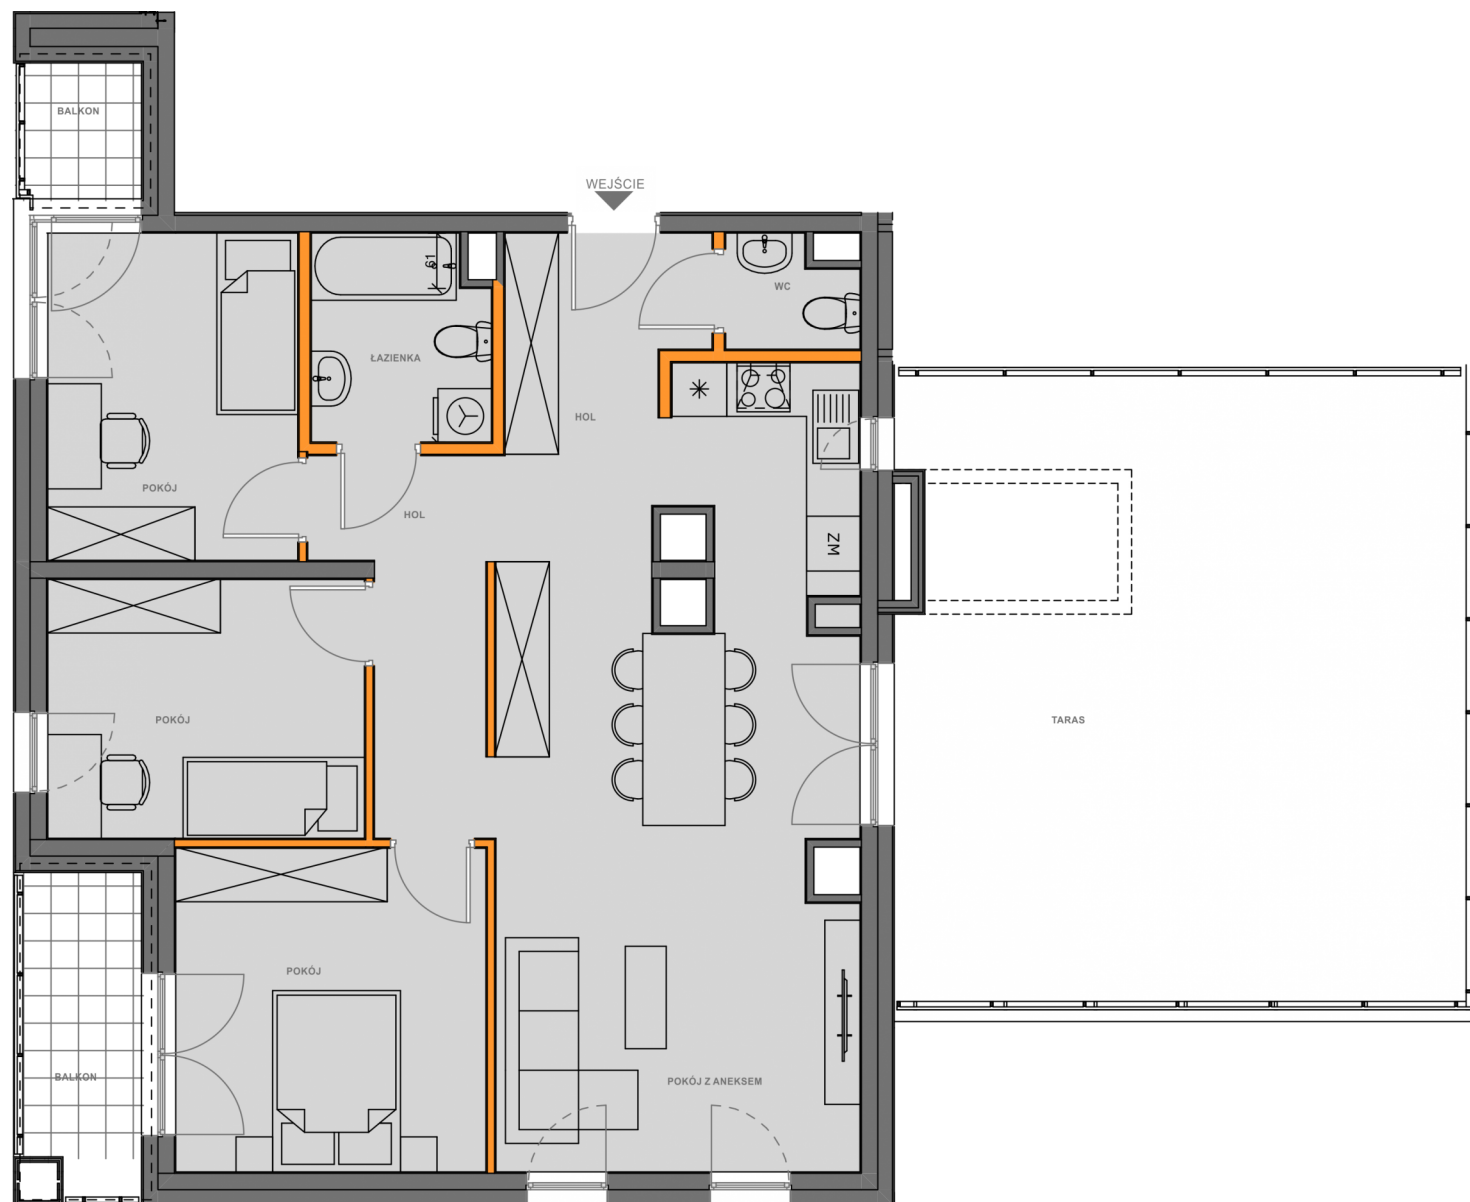

BIURO SPRZEDAŻY MIESZKAŃ
 KRAKÓW, UL. WROCŁAWSKA 43
 TEL. 12 201 55 55
 EMAIL: BIURO@NOWA5DZIELNICA.PL
 WWW.NOWA5DZIELNICA.PL

Przedstawiona aranżacja jest przykładowa. W związku z dopuszczalną tolerancją wykonawczą wymiary rzeczywiste mogą ulec zmianie względem wymiarów podanych na rzucie