
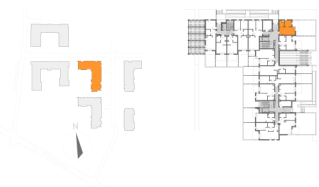


NOWA DZIELNICA 5

BUDYNEK PIĘTRO NUMER
a3 0 52

LICZBA POKOI 1
TYP KUCHNI aneks
POK. Z ANEKSEM 21.73 m²
ŁAZIENKA 4.09 m²
HOL 4.18 m²
POWIERZCHNIA 30 m²

POW. OGRÓDKA 49.9 m²
STRONY ŚWIATA E.N

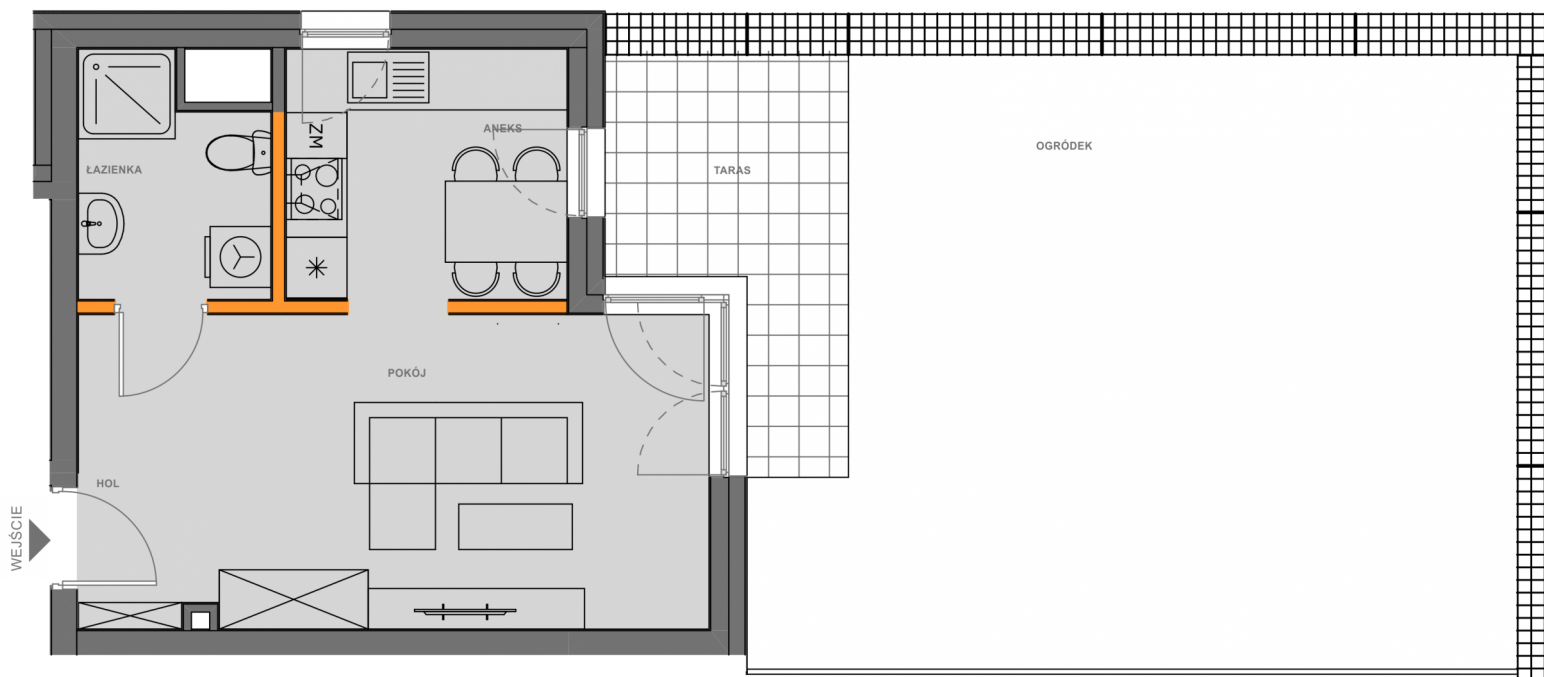

BIURO SPRZEDAŻY MIESZKAŃ
KRAKÓW, UL. WROCŁAWSKA 53
TEL. 12 201 55 55
EMAIL: BIURO@NOWA5DZIELNICA.PL
WWW.NOWA5DZIELNICA.PL

Przedstawiona aranżacja jest przykładowa. W związku z dopuszczalną tolerancją wykonawczą wymiary rzeczywiste mogą ulec zmianie względem wymiarów podanych na rzucie