
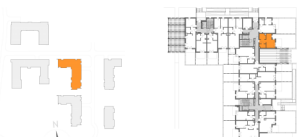


# NOWA DZIELNICA 5

BUDYNEK a3 PIĘTRO 0 NUMER 53

LICZBA POKOI 1  
TYP KUCHNI aneks  
POKÓJ DZIENNY 16.5 m<sup>2</sup>  
ŁAZIENKA 4 m<sup>2</sup>  
HOL Z ANEKSEM 9.7 m<sup>2</sup>  
POWIERZCHNIA 30.2 m<sup>2</sup>

POW. OGRÓDKA 44.7 m<sup>2</sup>  
STRONY ŚWIATA E

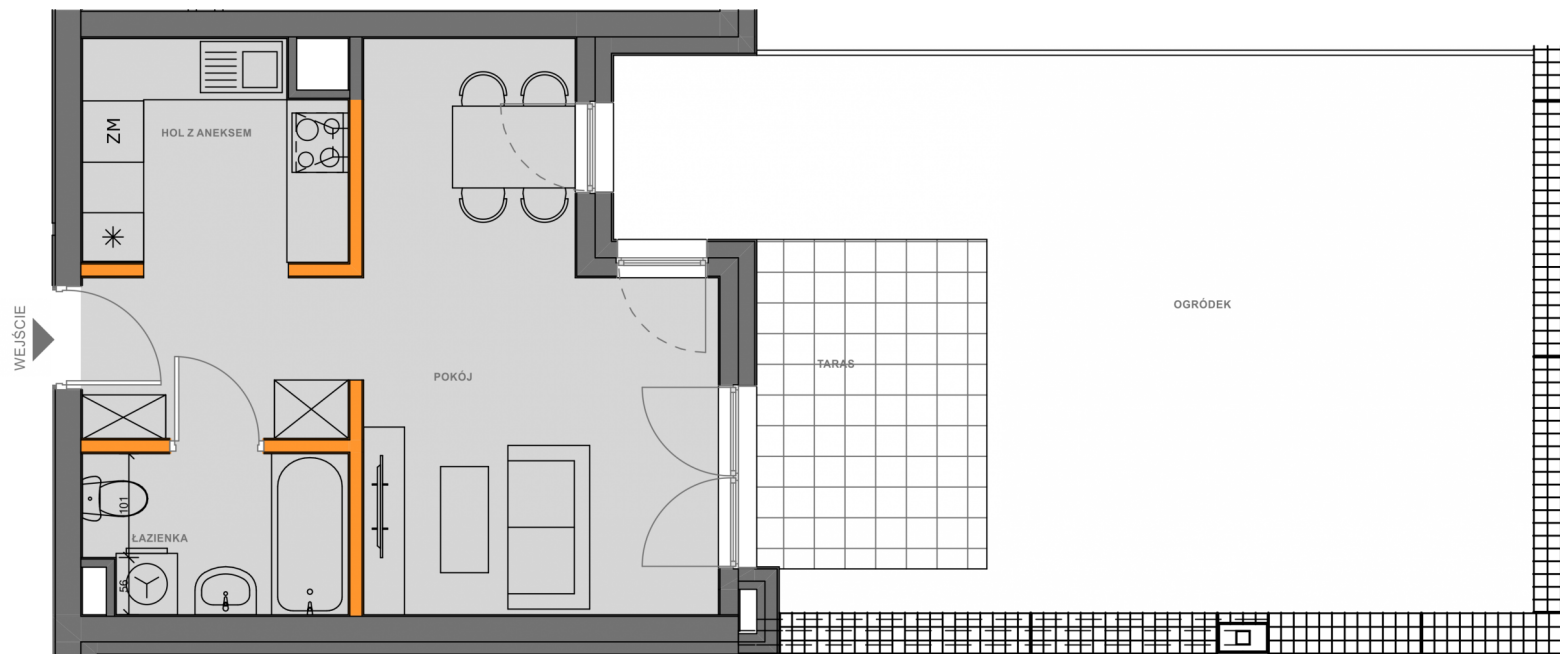

**BIURO SPRZEDAŻY MIESZKAŃ**  
KRAKÓW, UL. WROCŁAWSKA 53  
TEL. 12 201 55 55  
EMAIL: BIURO@NOWA5DZIELNICA.PL  
WWW.NOWA5DZIELNICA.PL

Przedstawiona aranżacja jest przykładowa. W związku z dopuszczalną tolerancją wykonawczą wymiary rzeczywiste mogą ulec zmianie względem wymiarów podanych na rzucie