
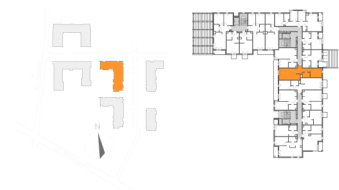


BUDYNEK PIĘTRO NUMER
A3 1 61

LICZBA POKOI 2
TYP KUCHNI aneks
POK. Z ANEKSEM 23.5 m²
POKÓJ 11.1 m²
ŁAZIENKA 4.2 m²
HOL 7.8 m²
POWIERZCHNIA 46.6 m²

POW. BALKONU 5.7 m²
STRONY ŚWIATA W.E

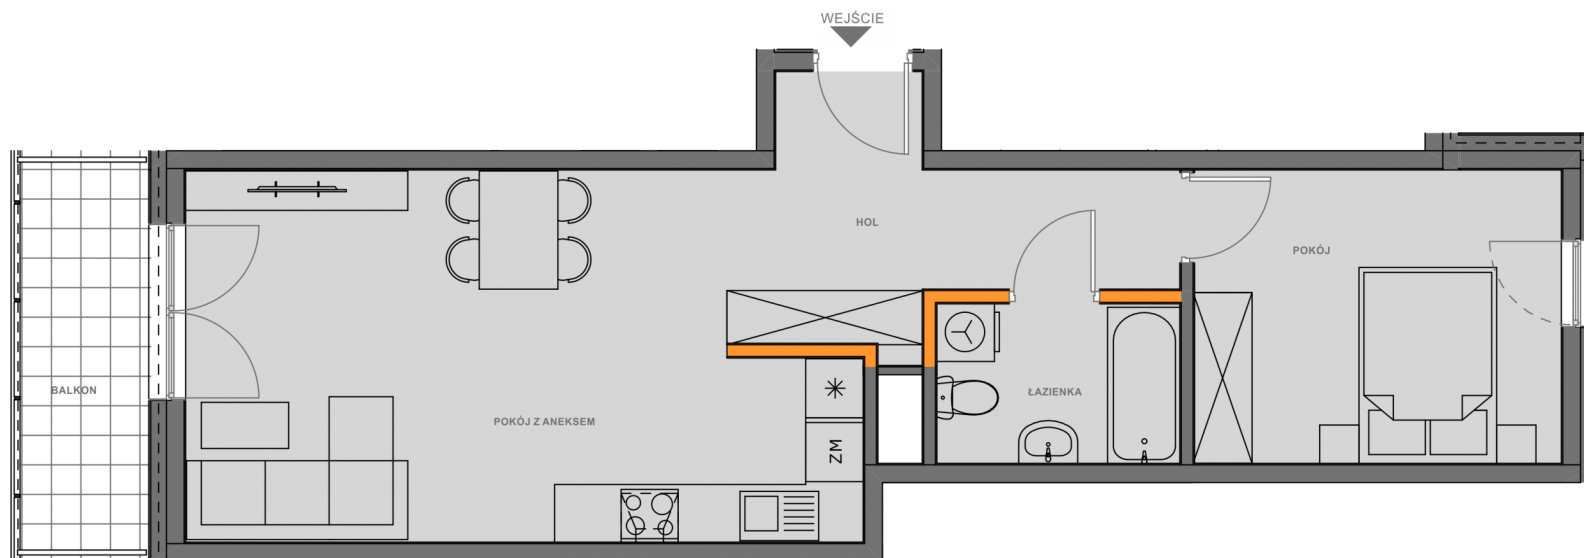

BIURO SPRZEDAŻY MIESZKAŃ
KRAKÓW, UL. WROCŁAWSKA 53
TEL. 12 201 55 55
EMAIL: BIURO@NOWA5DZIELNICA.PL
WWW.NOWA5DZIELNICA.PL

Przedstawiona aranżacja jest przykładowa. W związku z dopuszczalną tolerancją wykonawczą wymiary rzeczywiste mogą ulec zmianie względem wymiarów podanych na rzucie