


BUDYNEK
A3

PIĘTRO
3

NUMER
70

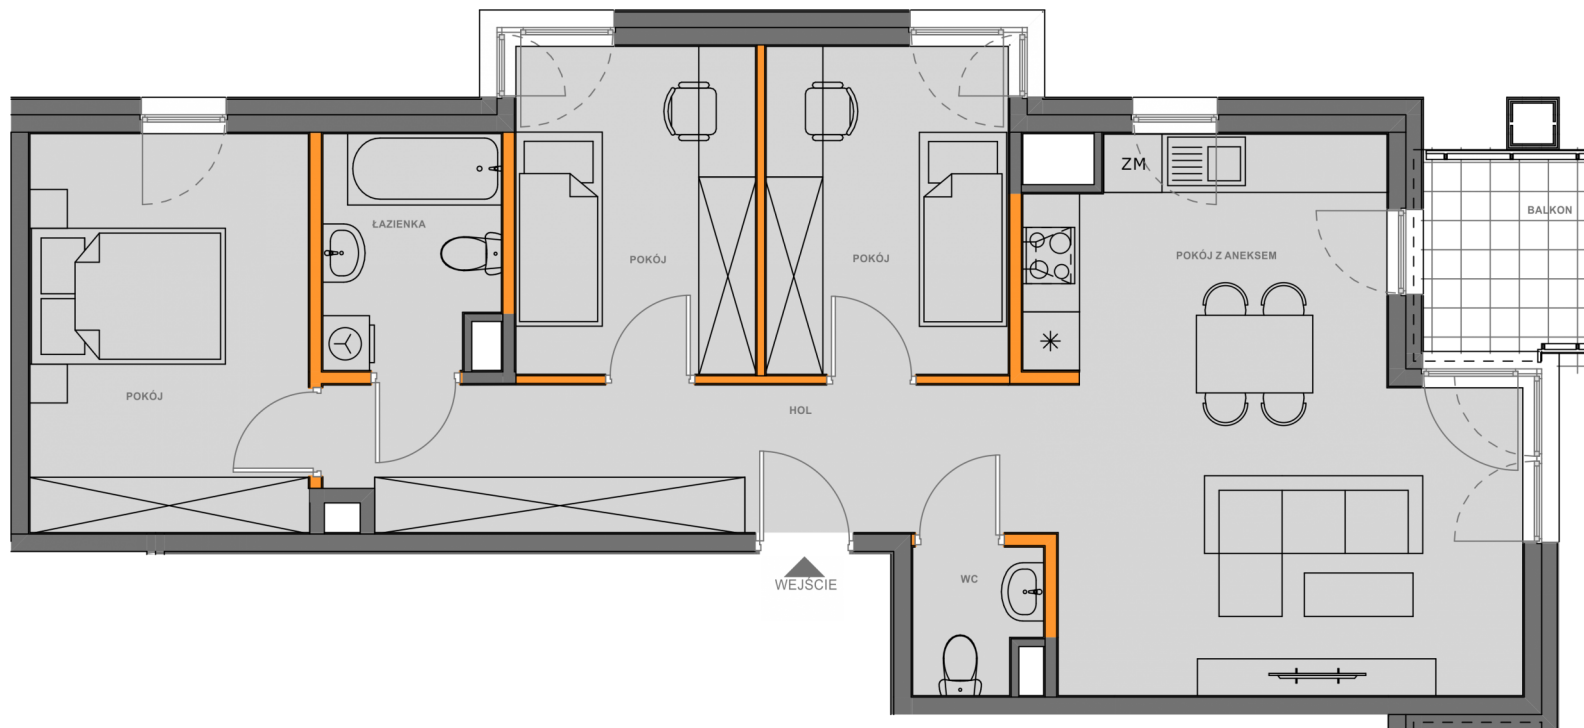

LICZBA POKOI	4
TYP KUCHNI	aneks
POK. Z ANEKSEM	24.4 m ²
POKÓJ	8.4 m ²
POKÓJ 2	8.3 m ²
POKÓJ 3	11.8 m ²
ŁAZIENKA	4.2 m ²
WC	1.9 m ²
HOL	11.5 m ²
POWIERZCHNIA	70.5 m²

POW. BALKONU	3.9 m ²
STRONY ŚWIATA	E.N



BIURO SPRZEDAŻY MIESZKAŃ
 KRAKÓW, UL. WROCŁAWSKA 53
 TEL. 12 201 55 55
 EMAIL: BIURO@NOWA5DZIELNICA.PL
 WWW.NOWA5DZIELNICA.PL

Przedstawiona aranżacja jest przykładowa. W związku z dopuszczalną tolerancją wykonawczą wymiary rzeczywiste mogą ulec zmianie względem wymiarów podanych na rzucie