


BUDYNEK
A3

PIĘTRO
4

NUMER
76

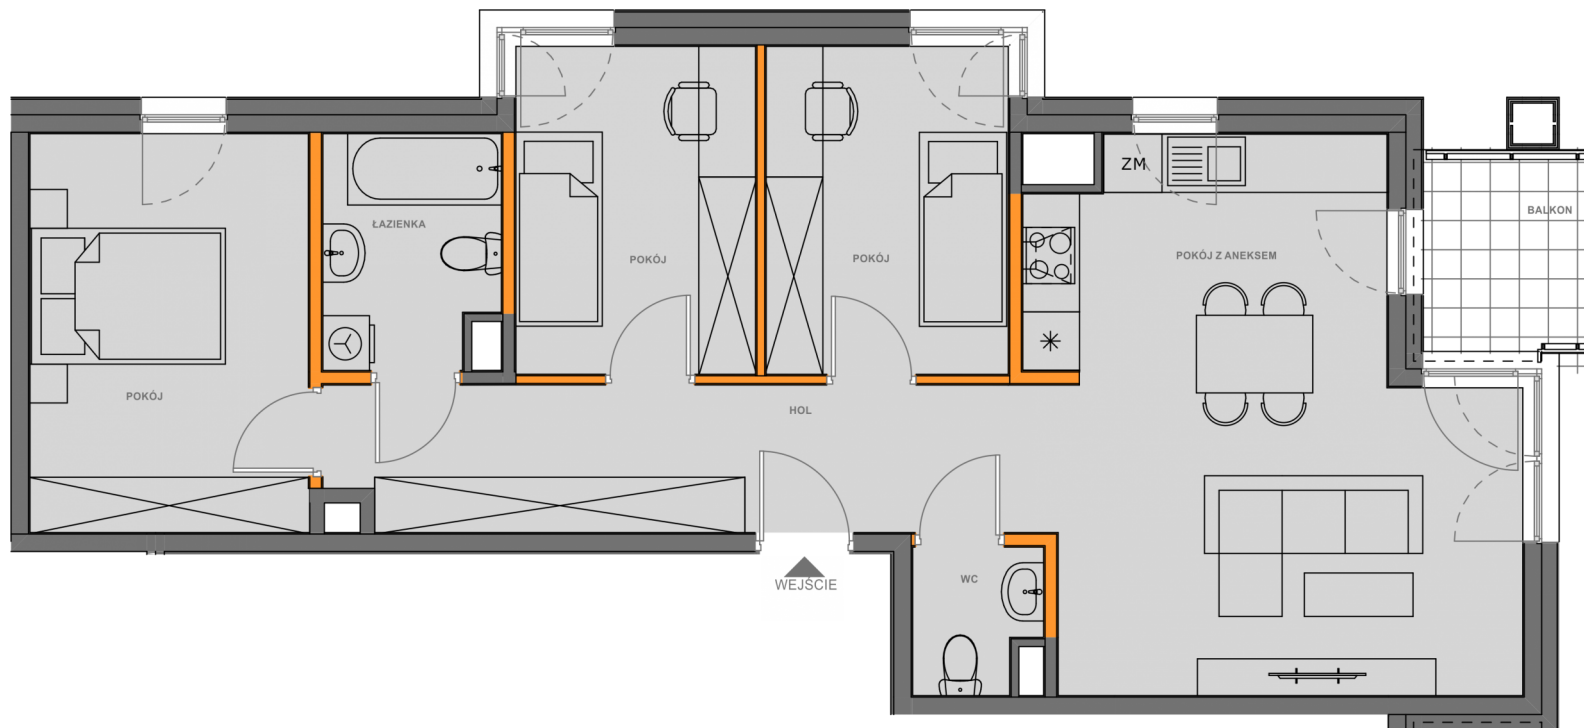

LICZBA POKOI 4

TYP KUCHNI aneks

POK. Z ANEKSEM 24.4 m²

POKÓJ 8.4 m²

POKÓJ 2 8.3 m²

POKÓJ 3 11.8 m²

ŁAZIENKA 4.2 m²

WC 1.9 m²

HOL 11.5 m²

POWIERZCHNIA 70.5 m²

POW. BALKONU 3.9 m²

STRONY ŚWIATA E.N



BIURO SPRZEDAŻY MIESZKAŃ
 KRAKÓW, UL. WROCŁAWSKA 53
 TEL. 12 201 55 55
 EMAIL: BIURO@NOWA5DZIELNICA.PL
 WWW.NOWA5DZIELNICA.PL

Przedstawiona aranżacja jest przykładowa. W związku z dopuszczalną tolerancją wykonawczą wymiary rzeczywiste mogą ulec zmianie względem wymiarów podanych na rzucie