
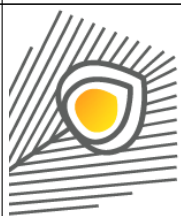
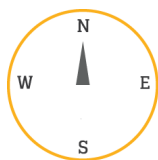
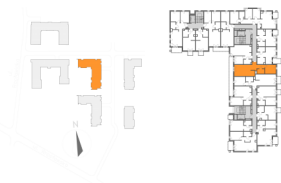


BUDYNEK PIĘTRO NUMER
A3 4 79

LICZBA POKOI 2
 TYP KUCHNI aneks
 POK. Z ANEKSEM 23.5 m²
 POKÓJ 11.1 m²
 ŁAZIENKA 4.2 m²
 HOL 7.8 m²
POWIERZCHNIA 46.6 m²

POW. BALKONU 5.7 m²
 STRONY ŚWIATA W.E

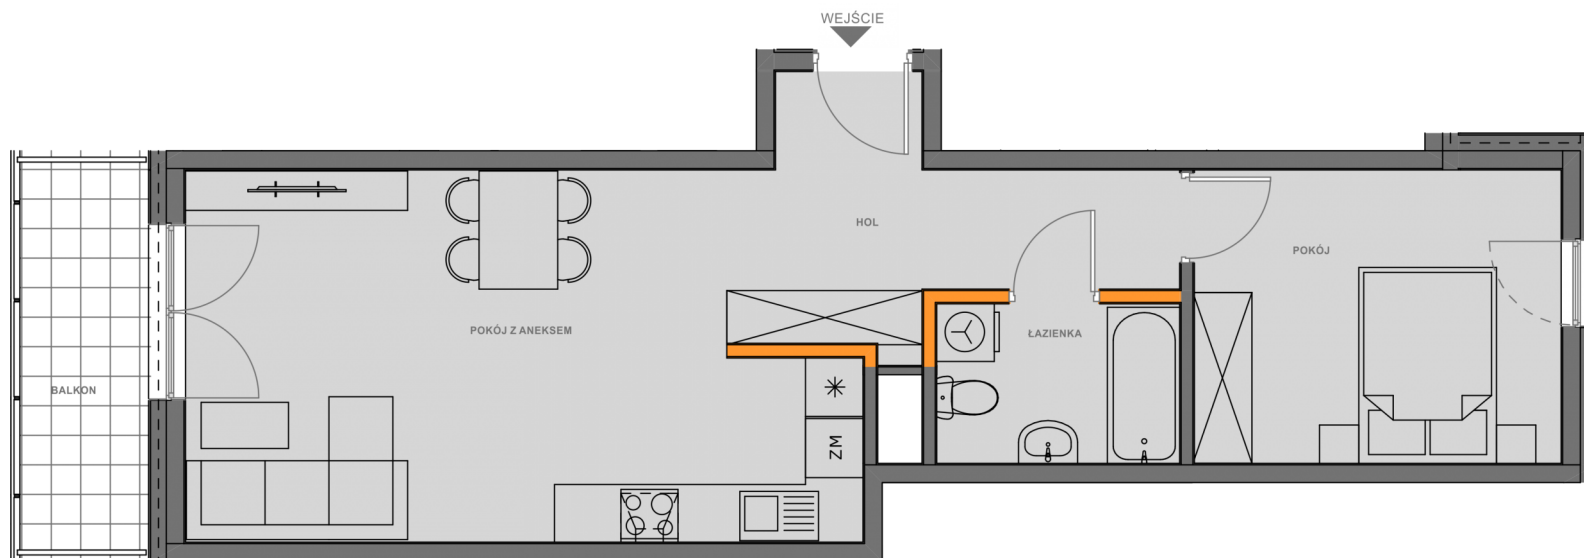

BIURO SPRZEDAŻY MIESZKAŃ
 KRAKÓW, UL. WROCŁAWSKA 53
 TEL. 12 201 55 55
 EMAIL: BIURO@NOWA5DZIELNICA.PL
 WWW.NOWA5DZIELNICA.PL

Przedstawiona aranżacja jest przykładowa. W związku z dopuszczalną tolerancją wykonawczą wymiary rzeczywiste mogą ulec zmianie względem wymiarów podanych na rzucie