
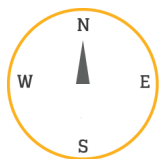


BUDYNEK PIĘTRO NUMER
A3 6 92

LICZBA POKOI 2
TYP KUCHNI aneks
POK. Z ANEKSEM 23.7 m²
POKÓJ 8.6 m²
ŁAZIENKA 4.1 m²
HOL 3.1 m²
POWIERZCHNIA 39.5 m²

POW. BALKONU 3.7 m²
STRONY ŚWIATA W

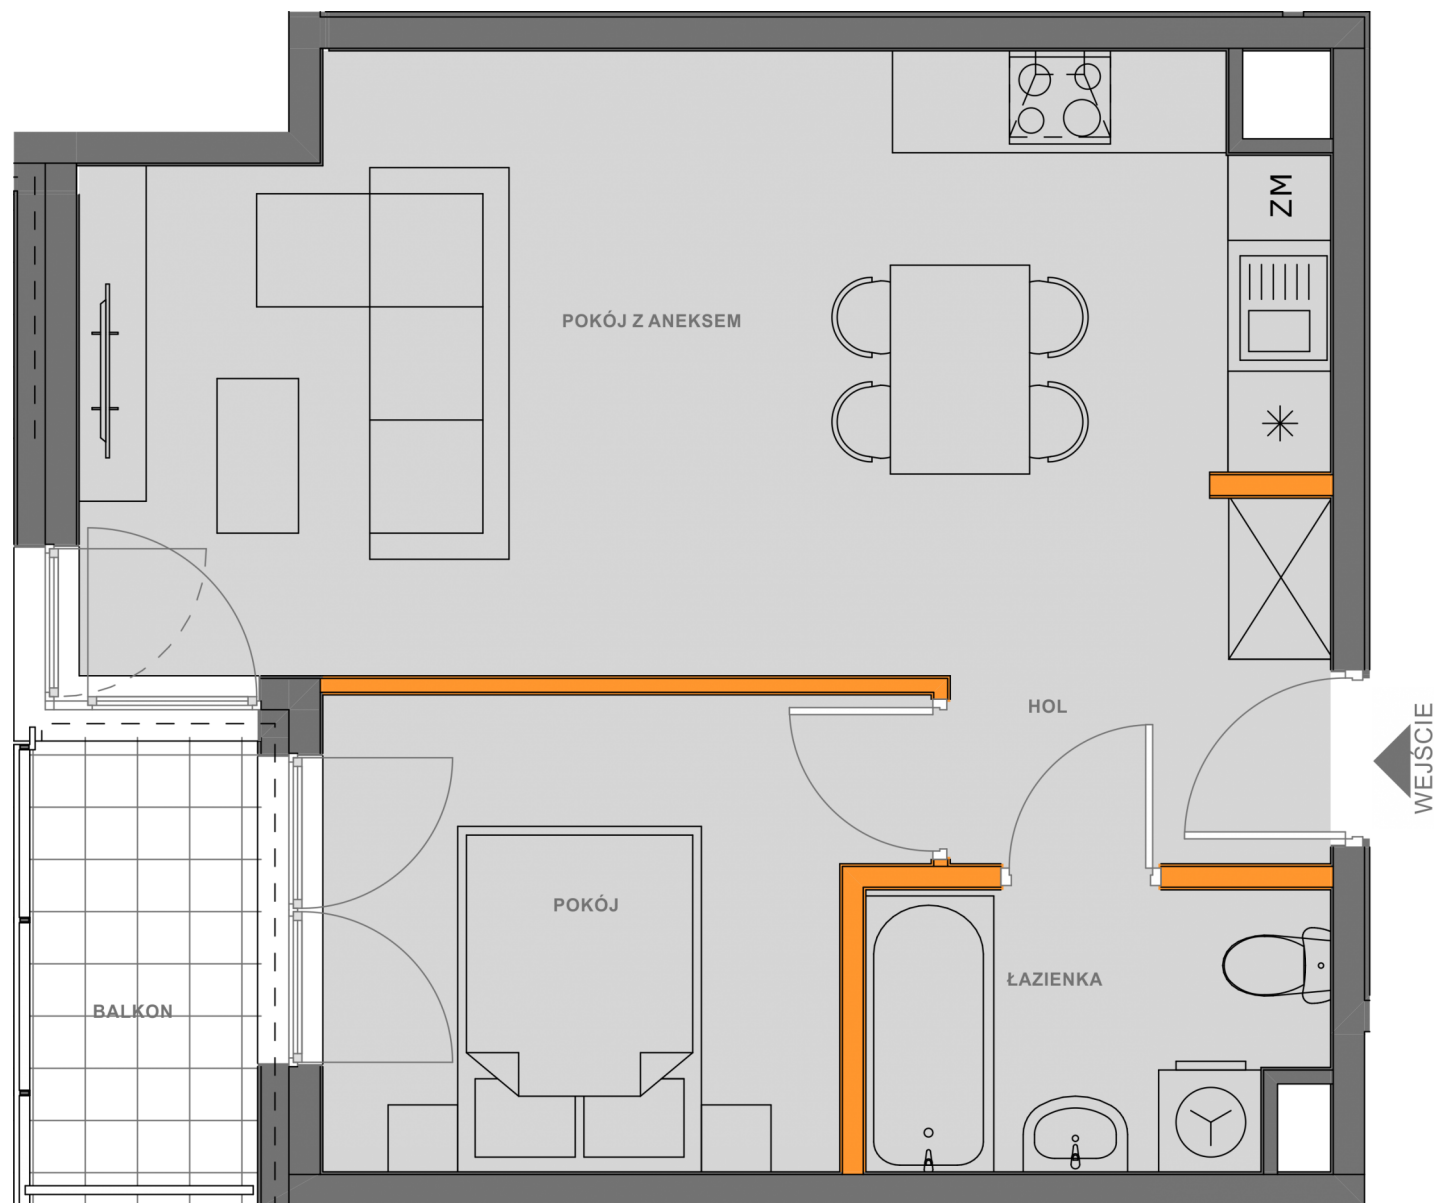

BIURO SPRZEDAŻY MIESZKAŃ
KRAKÓW, UL. WROCŁAWSKA 53
TEL. 12 201 55 55
EMAIL: BIURO@NOWA5DZIELNICA.PL
WWW.NOWA5DZIELNICA.PL

Przedstawiona aranżacja jest przykładowa. W związku z dopuszczalną tolerancją wykonawczą wymiary rzeczywiste mogą ulec zmianie względem wymiarów podanych na rzucie