
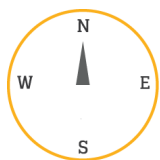
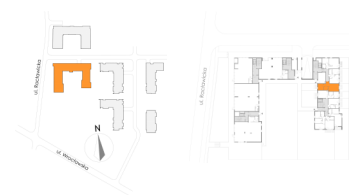


BUDYNEK a4 **PIĘTRO** p **NUMER** 120

Cena: 320 510 ZŁ **Cena m²:** 7 762 ZŁ

LICZBA POKOI 2
TYP KUCHNI aneks
POK. Z ANEKSEM 20.34 m²
POKÓJ 9.97 m²
ŁAZIENKA 3.88 m²
HOL 6.9 m²
POWIERZCHNIA 41.29 m²

POW. TARASU 3.3 m²
POW. TARASU 2 3.6 m²
POW. OGRÓDKA 26.17 m²
POW. OGRÓDKA 2 17.25 m²
STRONY ŚWIATA W.E

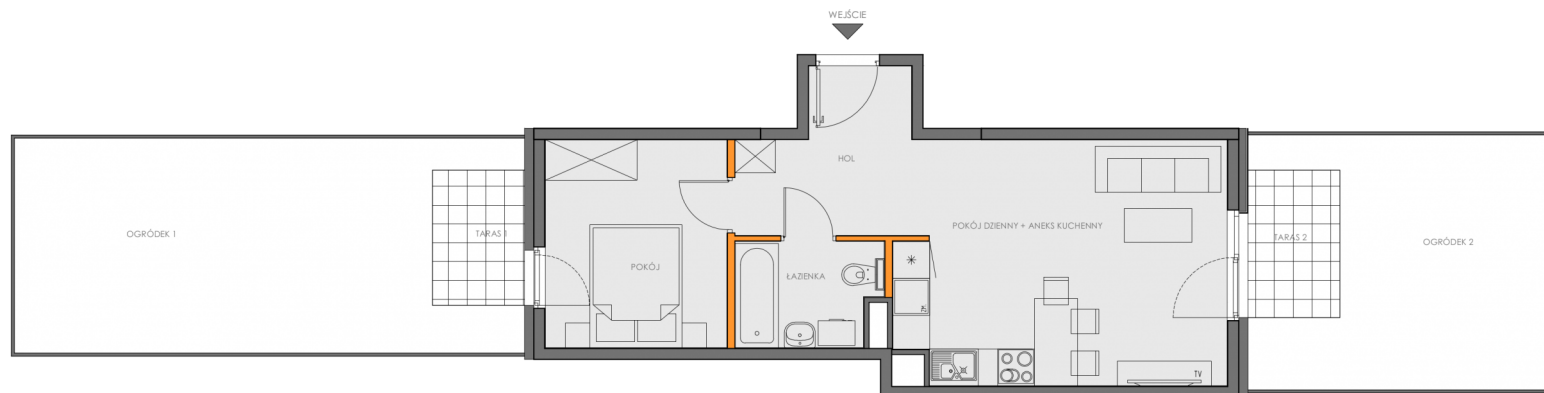

BIURO SPRZEDAŻY MIESZKAŃ
 KRAKÓW, UL. WROCŁAWSKA 53
 TEL. 12 201 55 55
 EMAIL: BIURO@NOWA5DZIELNICA.PL
 WWW.NOWA5DZIELNICA.PL

Przedstawiona aranżacja jest przykładowa. W związku z dopuszczalną tolerancją wykonawczą wymiary rzeczywiste mogą ulec zmianie względem wymiarów podanych na rzucie