


# NOWA DZIELNICA 5

BUDYNEK PIĘTRO NUMER  
A4 2 126

LICZBA POKOI 2  
TYP KUCHNI aneks  
POK. Z ANEKSEM 26.1 m<sup>2</sup>  
POKÓJ 9.99 m<sup>2</sup>  
ŁAZIENKA 4 m<sup>2</sup>  
HOL 6.34 m<sup>2</sup>  
POWIERZCHNIA 46.43 m<sup>2</sup>

POW. BALKONU 4.35 m<sup>2</sup>  
STRONY ŚWIATA E.N

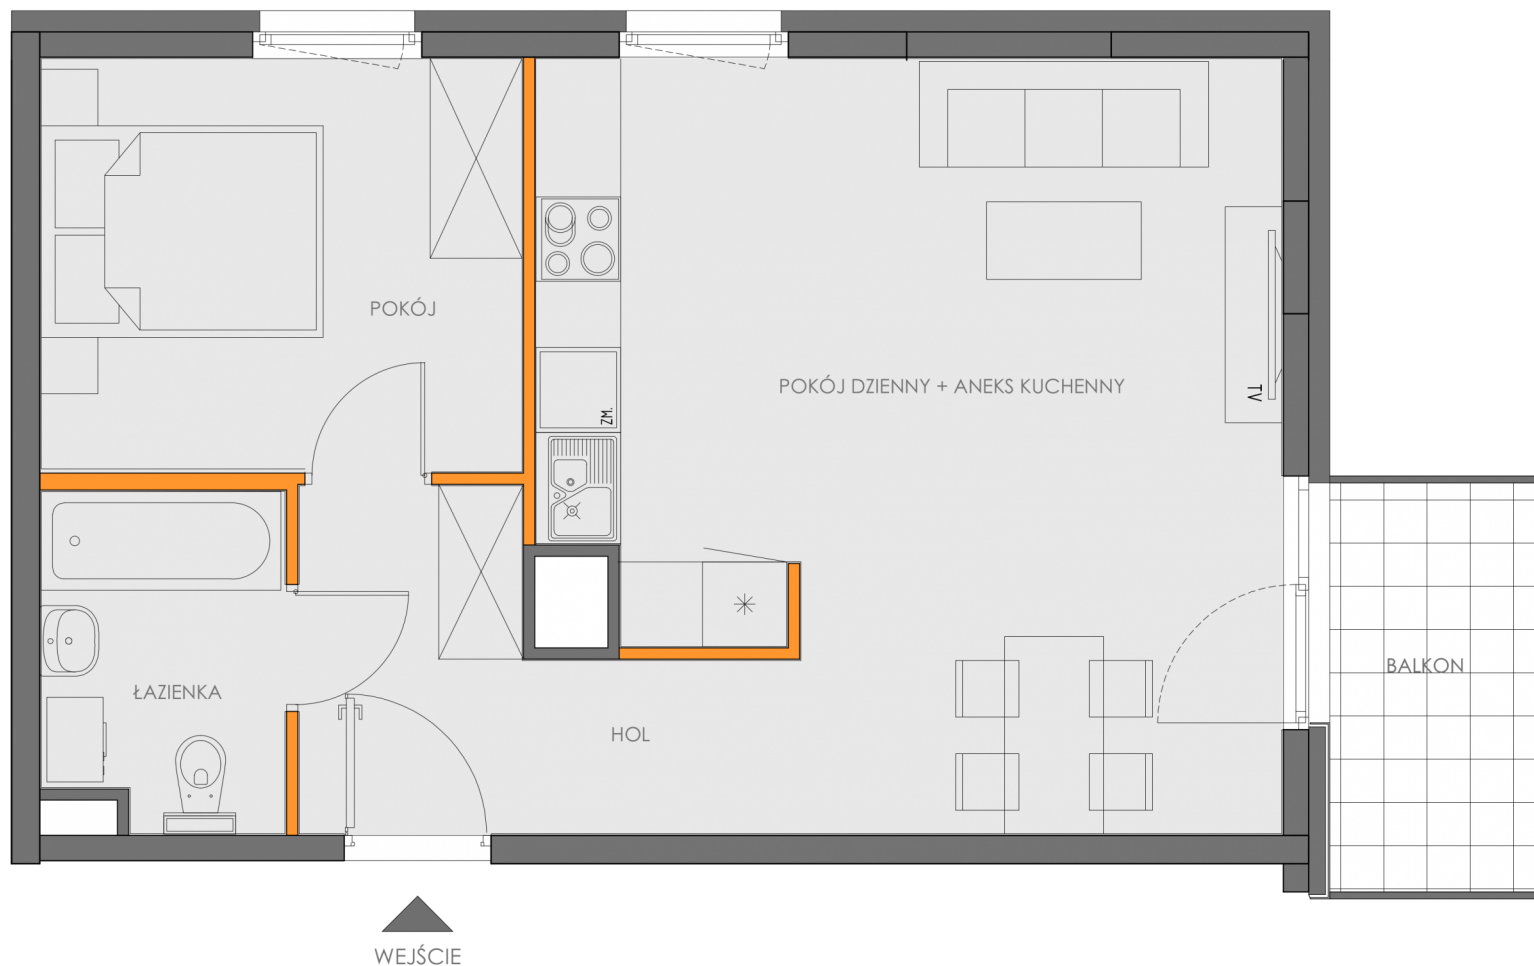

**BIURO SPRZEDAŻY MIESZKAŃ**  
KRAKÓW, UL. WROCŁAWSKA 53  
TEL. 12 201 55 55  
EMAIL: BIURO@NOWA5DZIELNICA.PL  
WWW.NOWA5DZIELNICA.PL

Przedstawiona aranżacja jest przykładowa. W związku z dopuszczalną tolerancją wykonawczą wymiary rzeczywiste mogą ulec zmianie względem wymiarów podanych na rzucie