
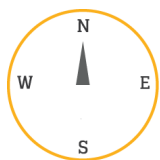


NOWA DZIELNICA 5

BUDYNEK a4 PIĘTRO 6 NUMER 146

LICZBA POKOI 2
TYP KUCHNI aneks
POKÓJ DZIENNY 17 m²
POKÓJ 9.99 m²
KUCHNIA 9.74 m²
ŁAZIENKA 4 m²
HOL 7.15 m²
POWIERZCHNIA 47.88 m²

POW. BALKONU 6.03 m²
STRONY ŚWIATA E.N

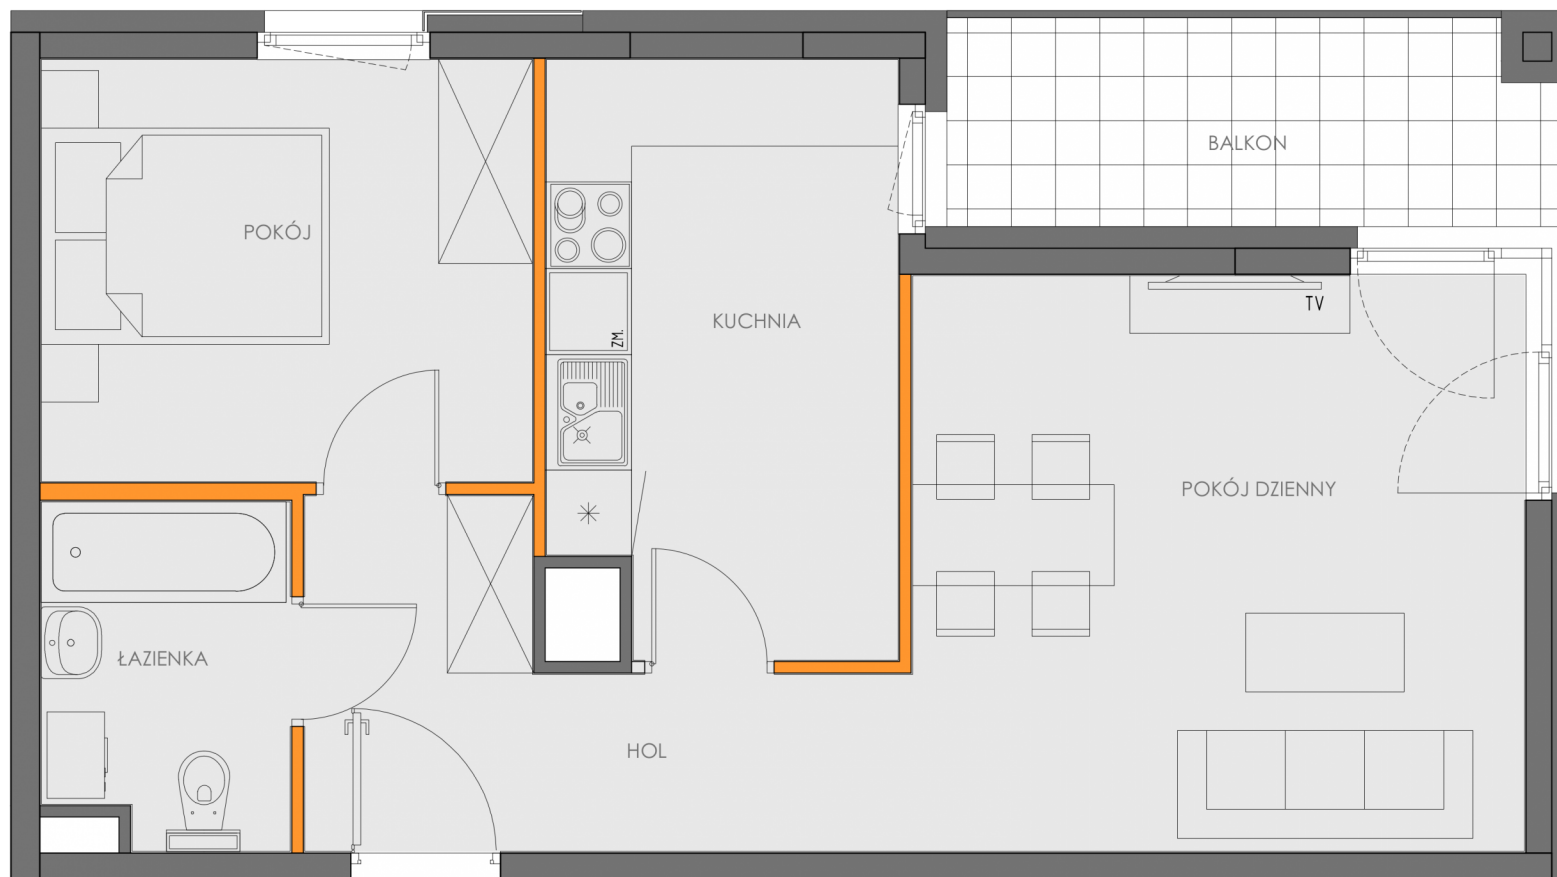

BIURO SPRZEDAŻY MIESZKAŃ
KRAKÓW, UL. WROCŁAWSKA 53
TEL. 12 201 55 55
EMAIL: BIURO@NOWA5DZIELNICA.PL
WWW.NOWA5DZIELNICA.PL

Przedstawiona aranżacja jest przykładowa. W związku z dopuszczalną tolerancją wykonawczą wymiary rzeczywiste mogą ulec zmianie względem wymiarów podanych na rzucie