


BUDYNEK A4 PIĘTRO 6 NUMER 148

LICZBA POKOI 2
 TYP KUCHNI aneks
 POK. Z ANEKSEM 20.38 m²
 POKÓJ 9.93 m²
 ŁAZIENKA 4.01 m²
 HOL 6.98 m²
POWIERZCHNIA 41.3 m²

POW. LOGGII 4.54 m²
 STRONY ŚWIATA W.E

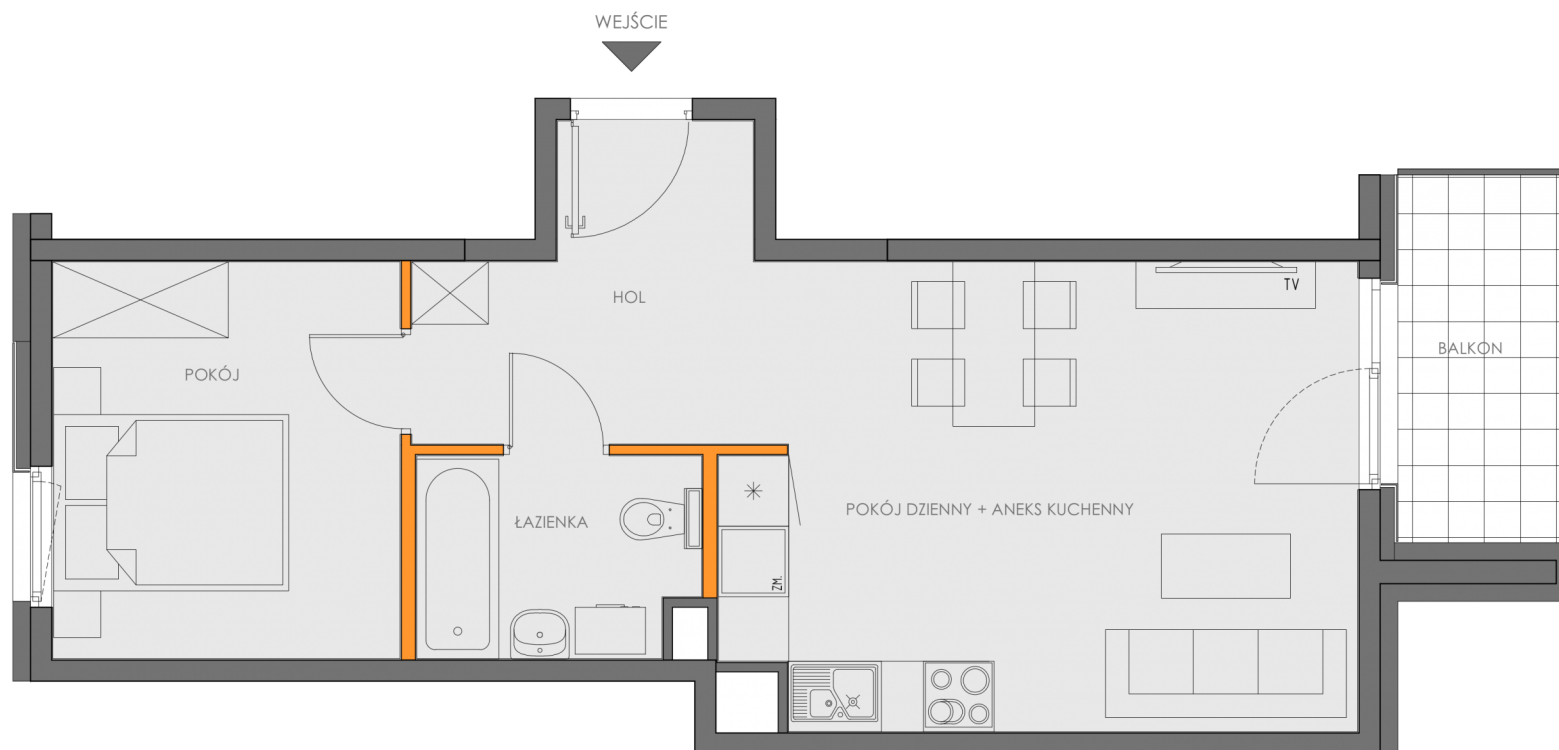

BIURO SPRZEDAŻY MIESZKAŃ
 KRAKÓW, UL. WROCŁAWSKA 53
 TEL. 12 201 55 55
 EMAIL: BIURO@NOWA5DZIELNICA.PL
 WWW.NOWA5DZIELNICA.PL

Przedstawiona aranżacja jest przykładowa. W związku z dopuszczalną tolerancją wykonawczą wymiary rzeczywiste mogą ulec zmianie względem wymiarów podanych na rzucie