
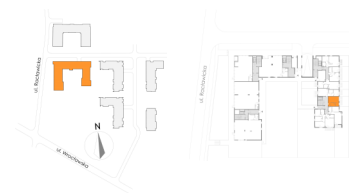


BUDYNEK A4 PIĘTRO PARTER NUMER 155

LICZBA POKOI 1  
 TYP KUCHNI kuchnia  
 POKÓJ DZIENNY 18.2 m<sup>2</sup>  
 KUCHNIA 3.39 m<sup>2</sup>  
 ŁAZIENKA 3.63 m<sup>2</sup>  
 HOL 2.37 m<sup>2</sup>  
**POWIERZCHNIA 27.59 m<sup>2</sup>**

POW. TARASU 6.53 m<sup>2</sup>  
 POW. OGRÓDKA 20.35 m<sup>2</sup>  
 STRONY ŚWIATA E

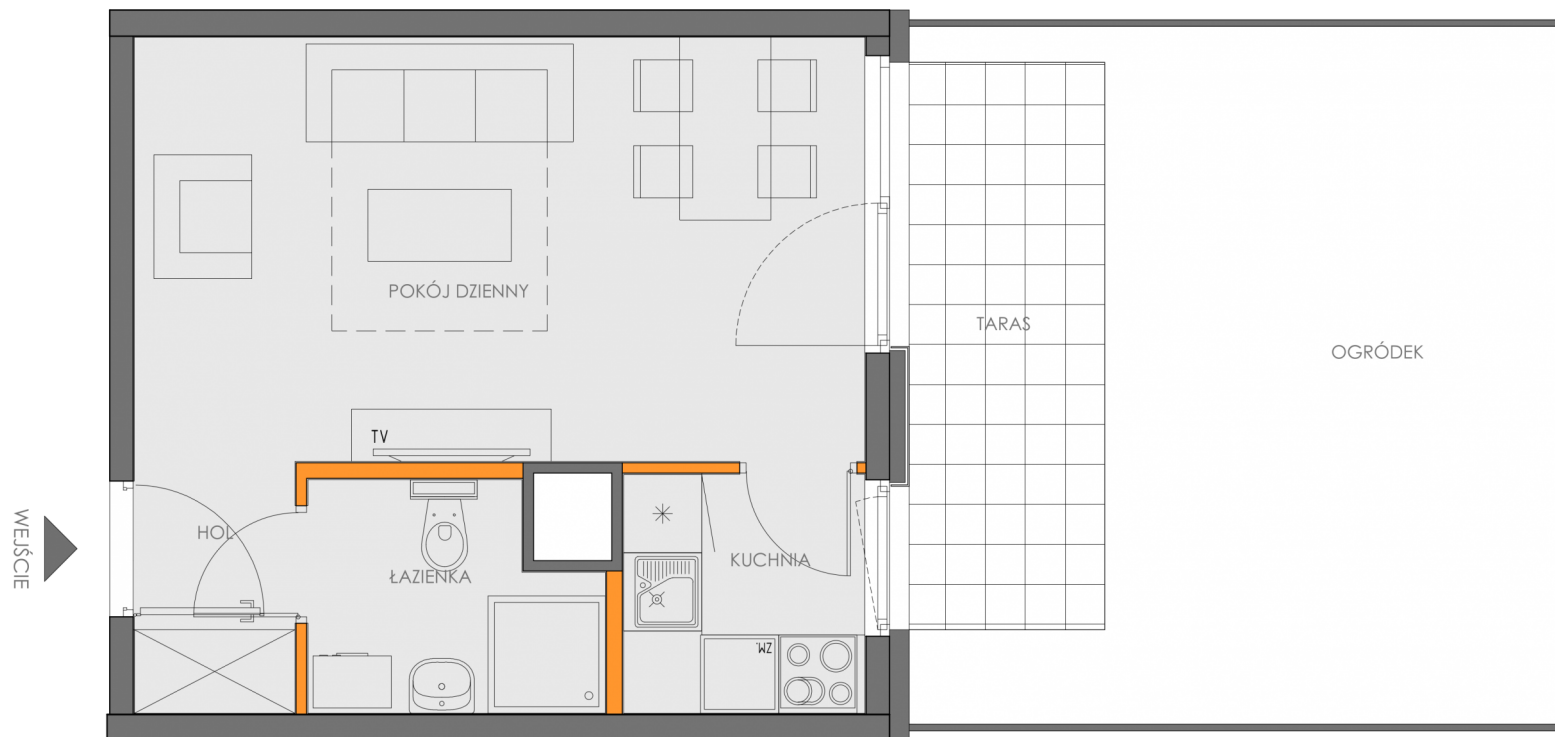

**BIURO SPRZEDAŻY MIESZKAŃ**  
 KRAKÓW, UL. WROCŁAWSKA 53  
 TEL. 12 201 55 55  
 EMAIL: BIURO@NOWA5DZIELNICA.PL  
 WWW.NOWA5DZIELNICA.PL

Przedstawiona aranżacja jest przykładowa. W związku z dopuszczalną tolerancją wykonawczą wymiary rzeczywiste mogą ulec zmianie względem wymiarów podanych na rzucie