
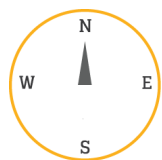


NOWA DZIELNICA 5


BUDYNEK a4 PIĘTRO p NUMER 157

LICZBA POKOI 4
TYP KUCHNI aneks
POK. Z ANEKSEM 23.17 m²
POKÓJ 14.89 m²
POKÓJ 2 9.83 m²
POKÓJ 3 9.6 m²
ŁAZIENKA 4.84 m²
WC 3.76 m²
HOL 9.83 m²
POWIERZCHNIA 75.62 m²

POW. TARASU 7.6 m²
POW. OGRÓDKA 211.06 m²
STRONY ŚWIATA S.W

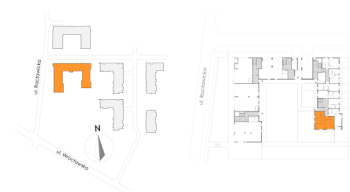

BIURO SPRZEDAŻY MIESZKAŃ
KRAKÓW, UL. WROCŁAWSKA 53
TEL. 12 201 55 55
EMAIL: BIURO@NOWA5DZIELNICA.PL
WWW.NOWA5DZIELNICA.PL

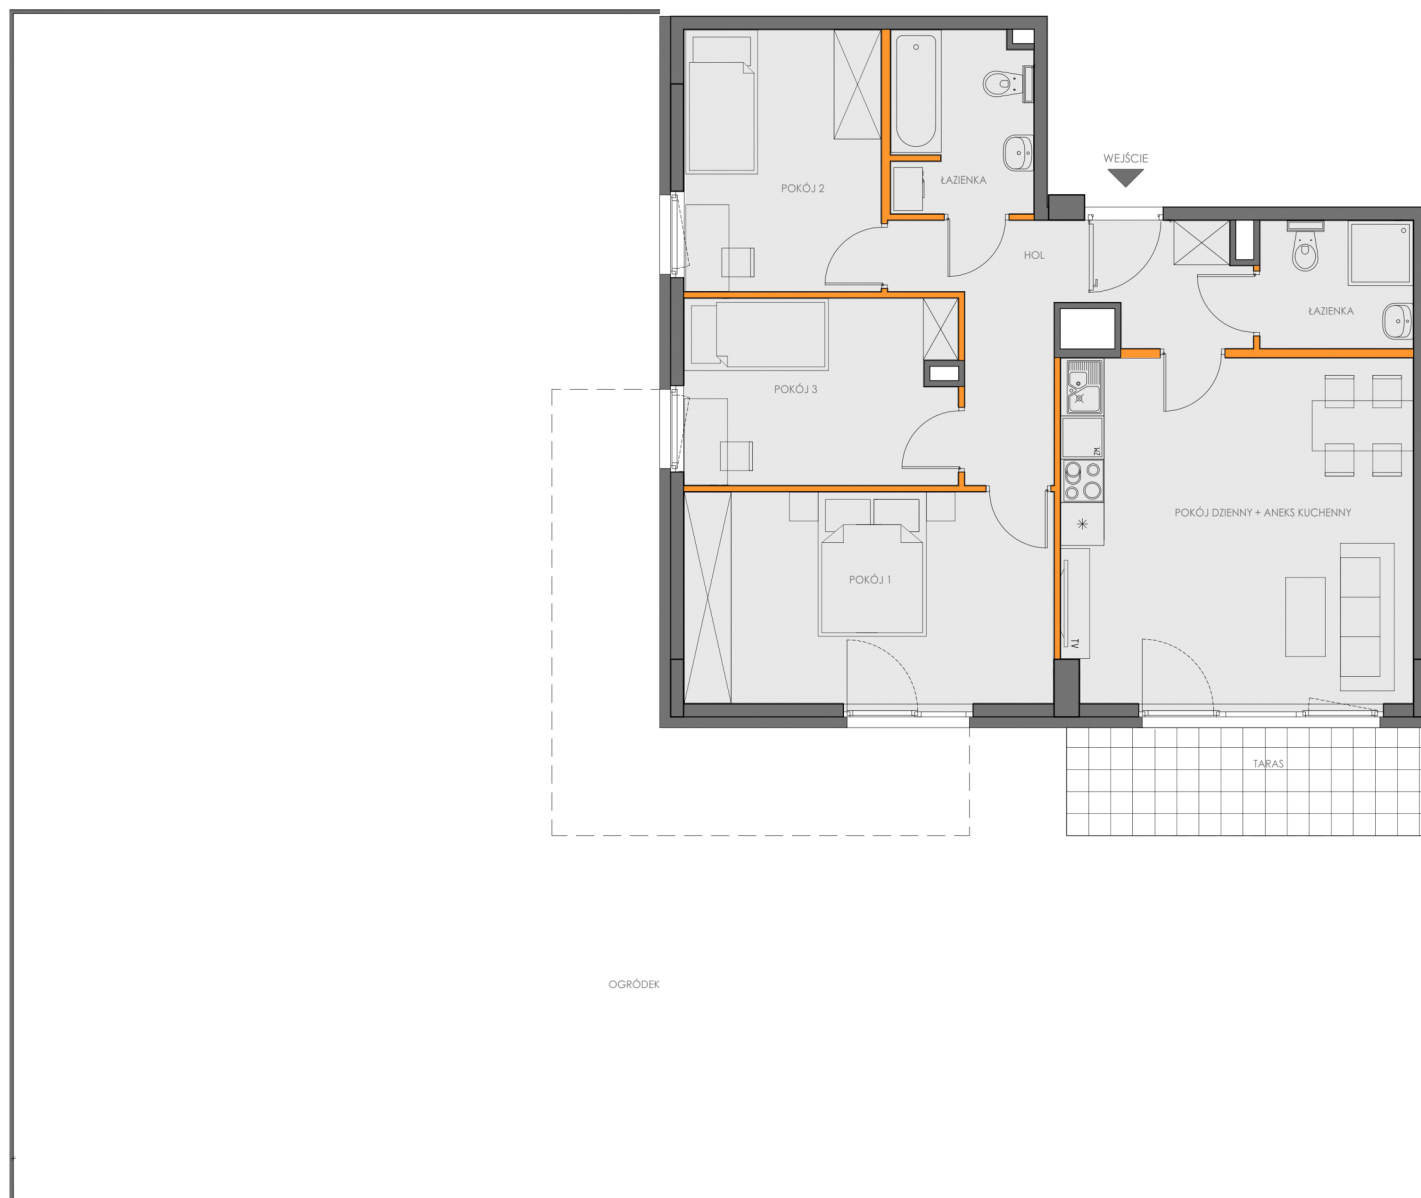

Przedstawiona aranżacja jest przykładowa. W związku z dopuszczalną tolerancją wykonawczą wymiary rzeczywiste mogą ulec zmianie względem wymiarów podanych na rzucie